
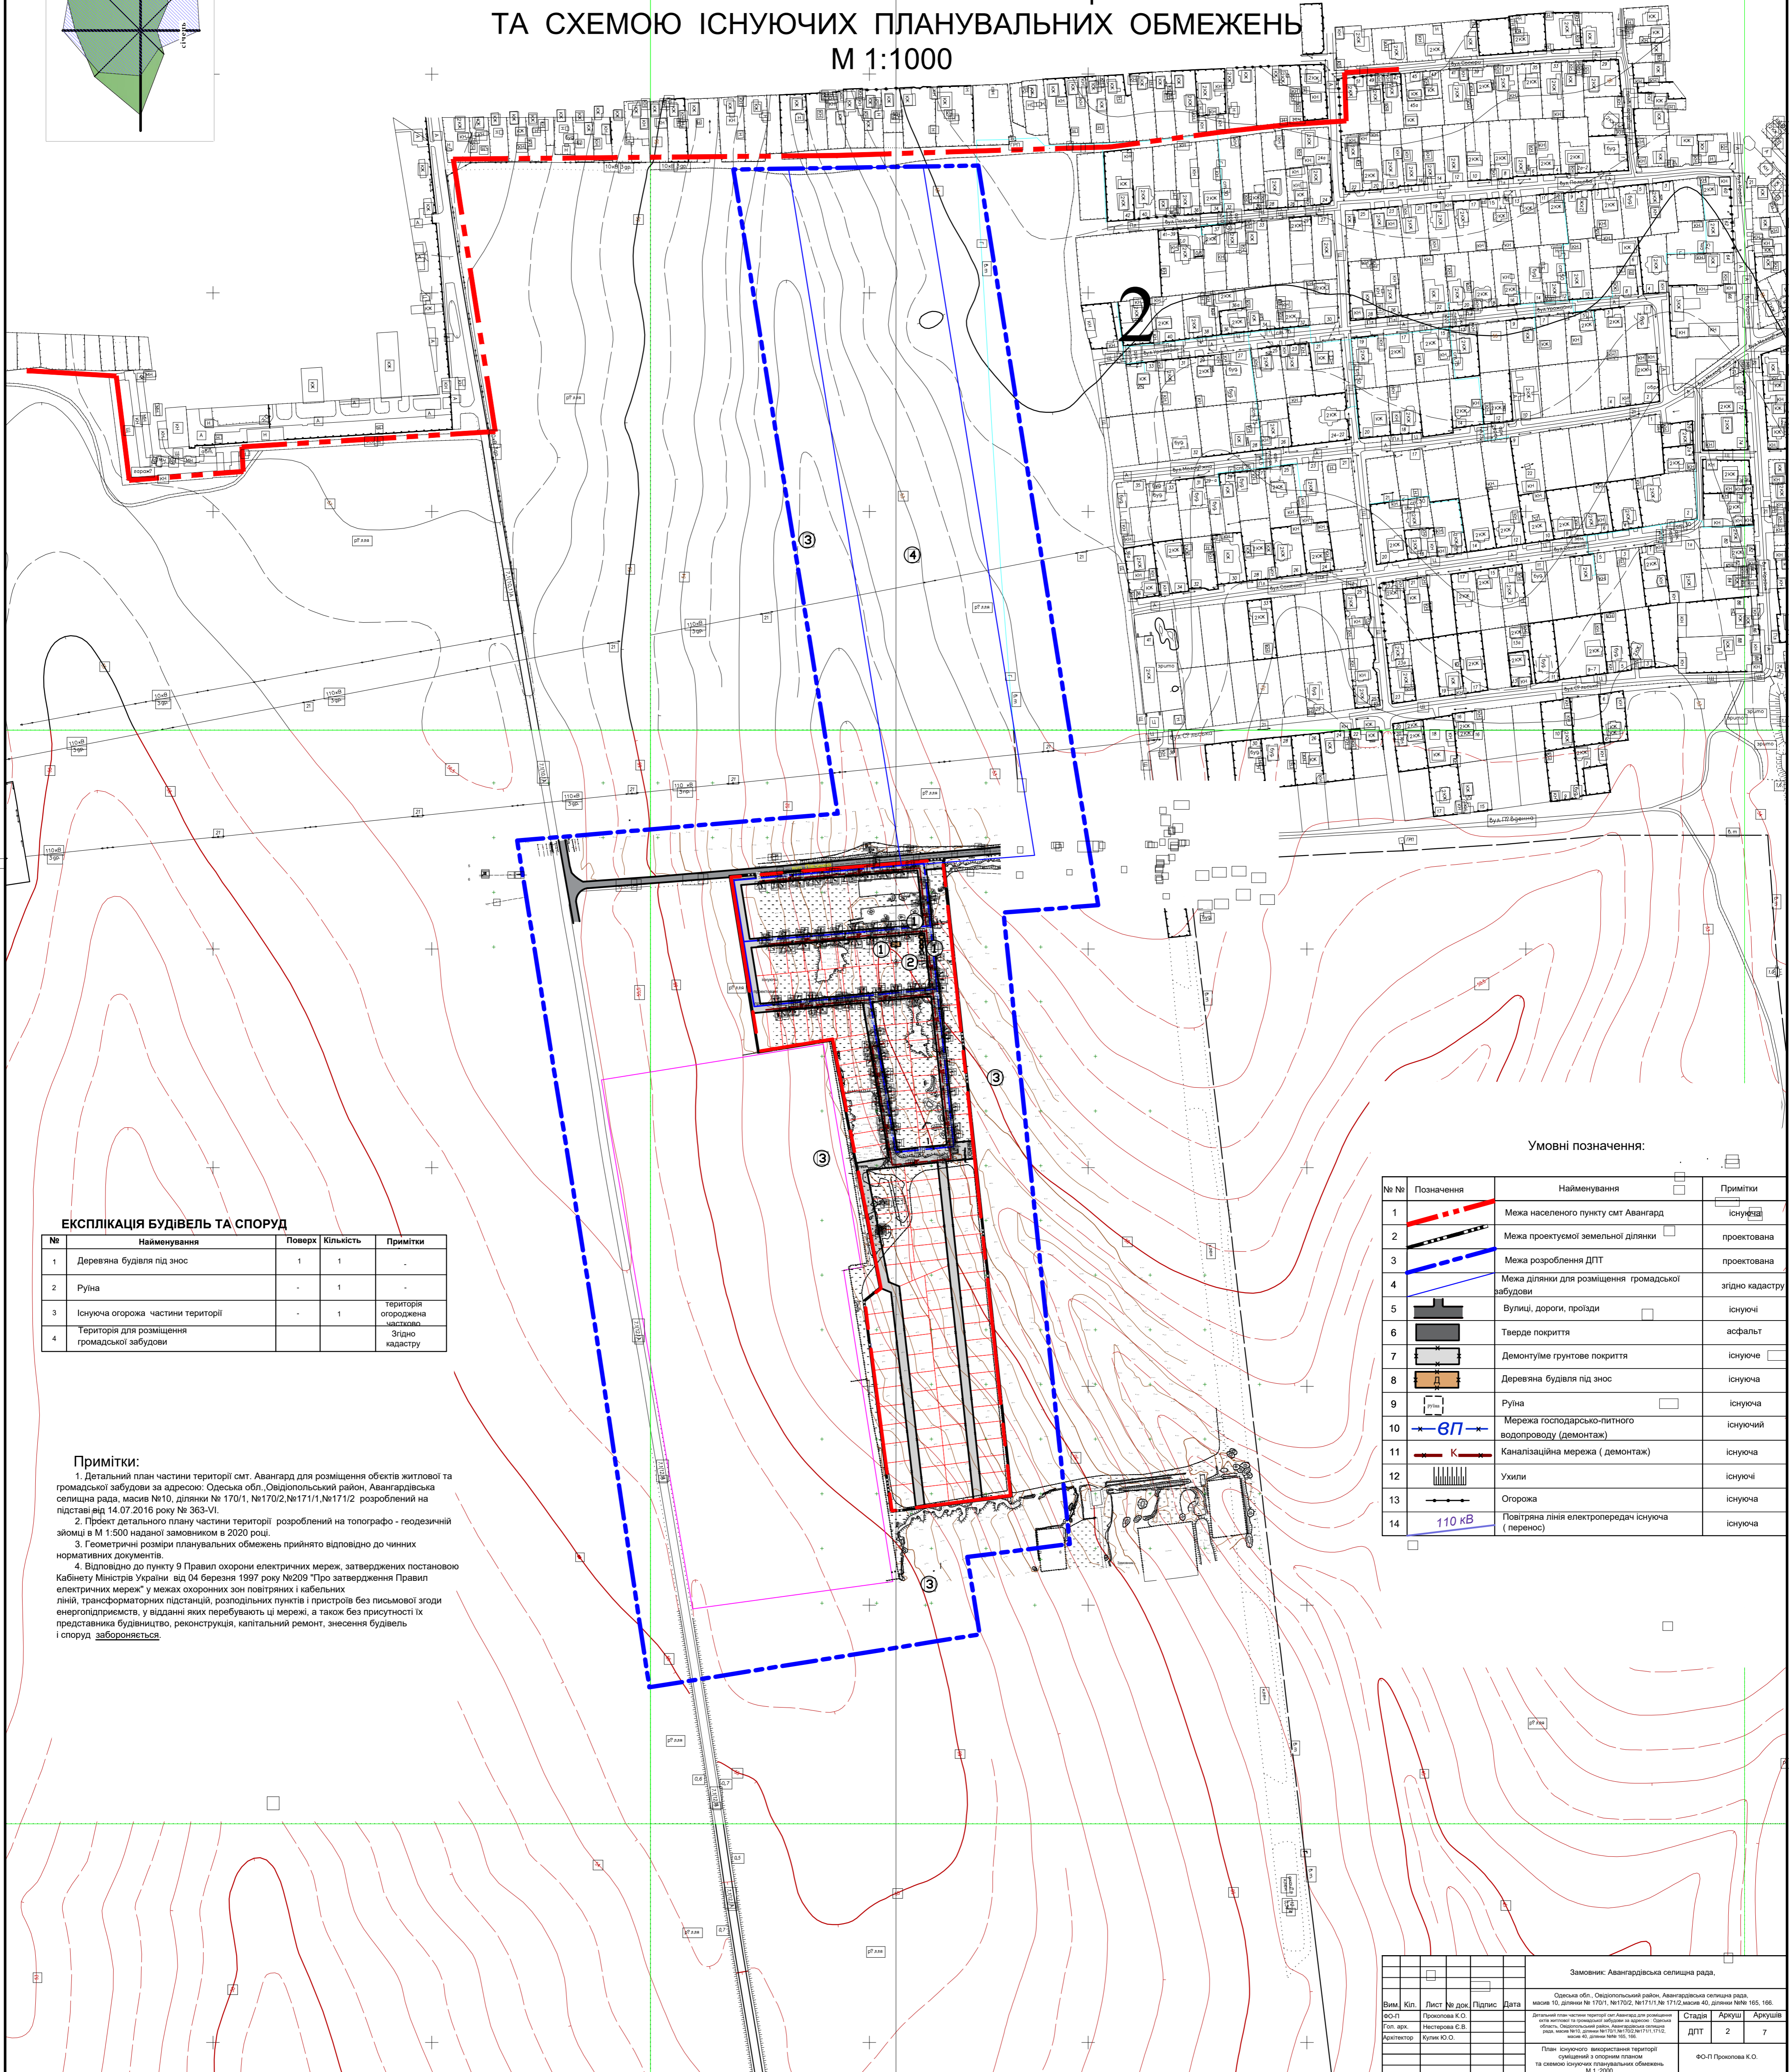


**ДЕТАЛЬНИЙ ПЛАН ЧАСТИНИ ТЕРИТОРІЇ СМТ. АВАНГАРД ДЛЯ РОЗМІЩЕННЯ ОБ'ЄКТІВ
ЖИТЛОВОЇ ТА ГРОМАДСЬКОЇ ЗАБУДОВИ
ЗА АДРЕСОЮ: ОДЕСЬКА ОБЛАСТЬ, ОВДІОПОЛЬСЬКИЙ РАЙОН, АВАНГАРДІВСЬКА СЕЛИЩНА РАДА
МАСИВ №10, ДІЛЯНКИ № 170/1, № 170/2, № 171/1, № 171/2, МАСИВ 40, ДІЛЯНКИ №№ 165, 166.**

**ПЛАН ІСНУЮЧОГО ВИКОРИСТАННЯ ТЕРИТОРІЇ СУМІЩЕНИЙ З ОПОРНИМ ПЛАНОМ
ТА СХЕМОЮ ІСНУЮЧИХ ПЛАНУВАЛЬНИХ ОБМЕЖЕНЬ
М 1:1000**

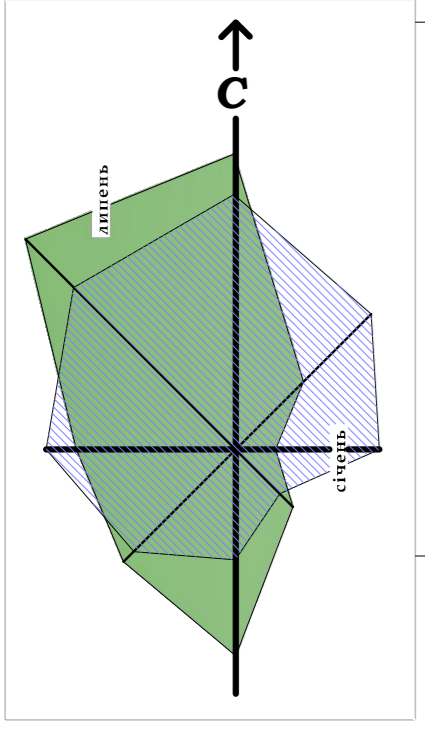

ЕКСПЛІКАЦІЯ БУДІВЕЛЬ ТА СПОРУД

№	Найменування	Поверх	Кількість	Примітки
1	Дерев'яна будівля під знос	1	1	-
2	Руїна	-	1	-
3	Існуюча огорожа частини території	-	1	територія огорожена частково
4	Територія для розміщення громадської забудови	-	-	Згідно кадастру

Примітки:

1. Детальний план частини території смт. Авангард для розміщення об'єктів житлової та громадської забудови за адресою: Одеська обл., Овідіопольський район, Авангардська селищна рада, масив №10, ділянки № 170/1, №170/2, №171/1, №171/2 розроблений на підставі від 14.07.2016 року № 363-ІІ.
2. Проект детального плану частини території розроблений на топографо-геодезичній зйомці в М 1:500 наданої замовником в 2020 році.
3. Геометричні розміри планувальних обмежень прийнято відповідно до чинних нормативних документів.
4. Відповідно до пункту 9 Правил охорони електричних мереж, затверджених постановою Кабінету Міністрів України від 04 березня 1997 року №209 "Про затвердження Правил електричних мереж" у межах охоронних зон повітряних і кабельних ліній, трансформаторних підстанцій, розподільних пунктів і пристроїв без письмової згоди енергопідприємств, у відданих яких перебувають ці мережі, а також без присутності їх представника будівництво, реконструкція, капітальний ремонт, знесення будівель і споруд забороняється.

Умовні позначення:

№ №	Позначення	Найменування	Примітки
1		Межа населеного пункту смт Авангард	існуюча
2		Межа проектурної земельної ділянки	проектowana
3		Межа розроблення ДПТ	проектowana
4		Межа ділянки для розміщення громадської забудови	згідно кадастру
5		Вулиці, дороги, проїзди	існуючі
6		Тверде покриття	асфальт
7		Демонту/ме ґрунтове покриття	існуюче
8		Дерев'яна будівля під знос	існуюча
9		Руїна	існуюча
10		Мережа господарсько-питного водопроводу (демонтаж)	існуючий
11		Каналізаційна мережа (демонтаж)	існуюча
12		Ухили	існуючі
13		Огорожа	існуюча
14		Повітряна лінія електропередач існуюча (перенос)	існуюча

Замовник: Авангардська селищна рада.			
Вим.	Кп.	Лист № док.	Підпис
ФСАП	Проклюва К.О.		
Ген. арх.	Насірова С.В.		
Архітектор	Кулик Ю.О.		
Одеська обл., Овідіопольський район, Авангардська селищна рада, масив №10, ділянки № 170/1, №170/2, №171/1, №171/2, масив 40, ділянки №№ 165, 166.			
План існуючого використання території сфінансований з окремих коштів та сформовано існуючі планувальні обмеження. М 1:1000			
СТАДА	ДПТ	Архус	Архусів
	2		7
ФСАП Проклюва К.О.			