


СХЕМА ІНЖЕНЕРНОЇ ПІДГОТОВКИ, БЛАГОУСТРОЮ ТЕРИТОРІЇ ТА ВЕРТИКАЛЬНОГО ПЛАНУВАННЯ

М 1:1000

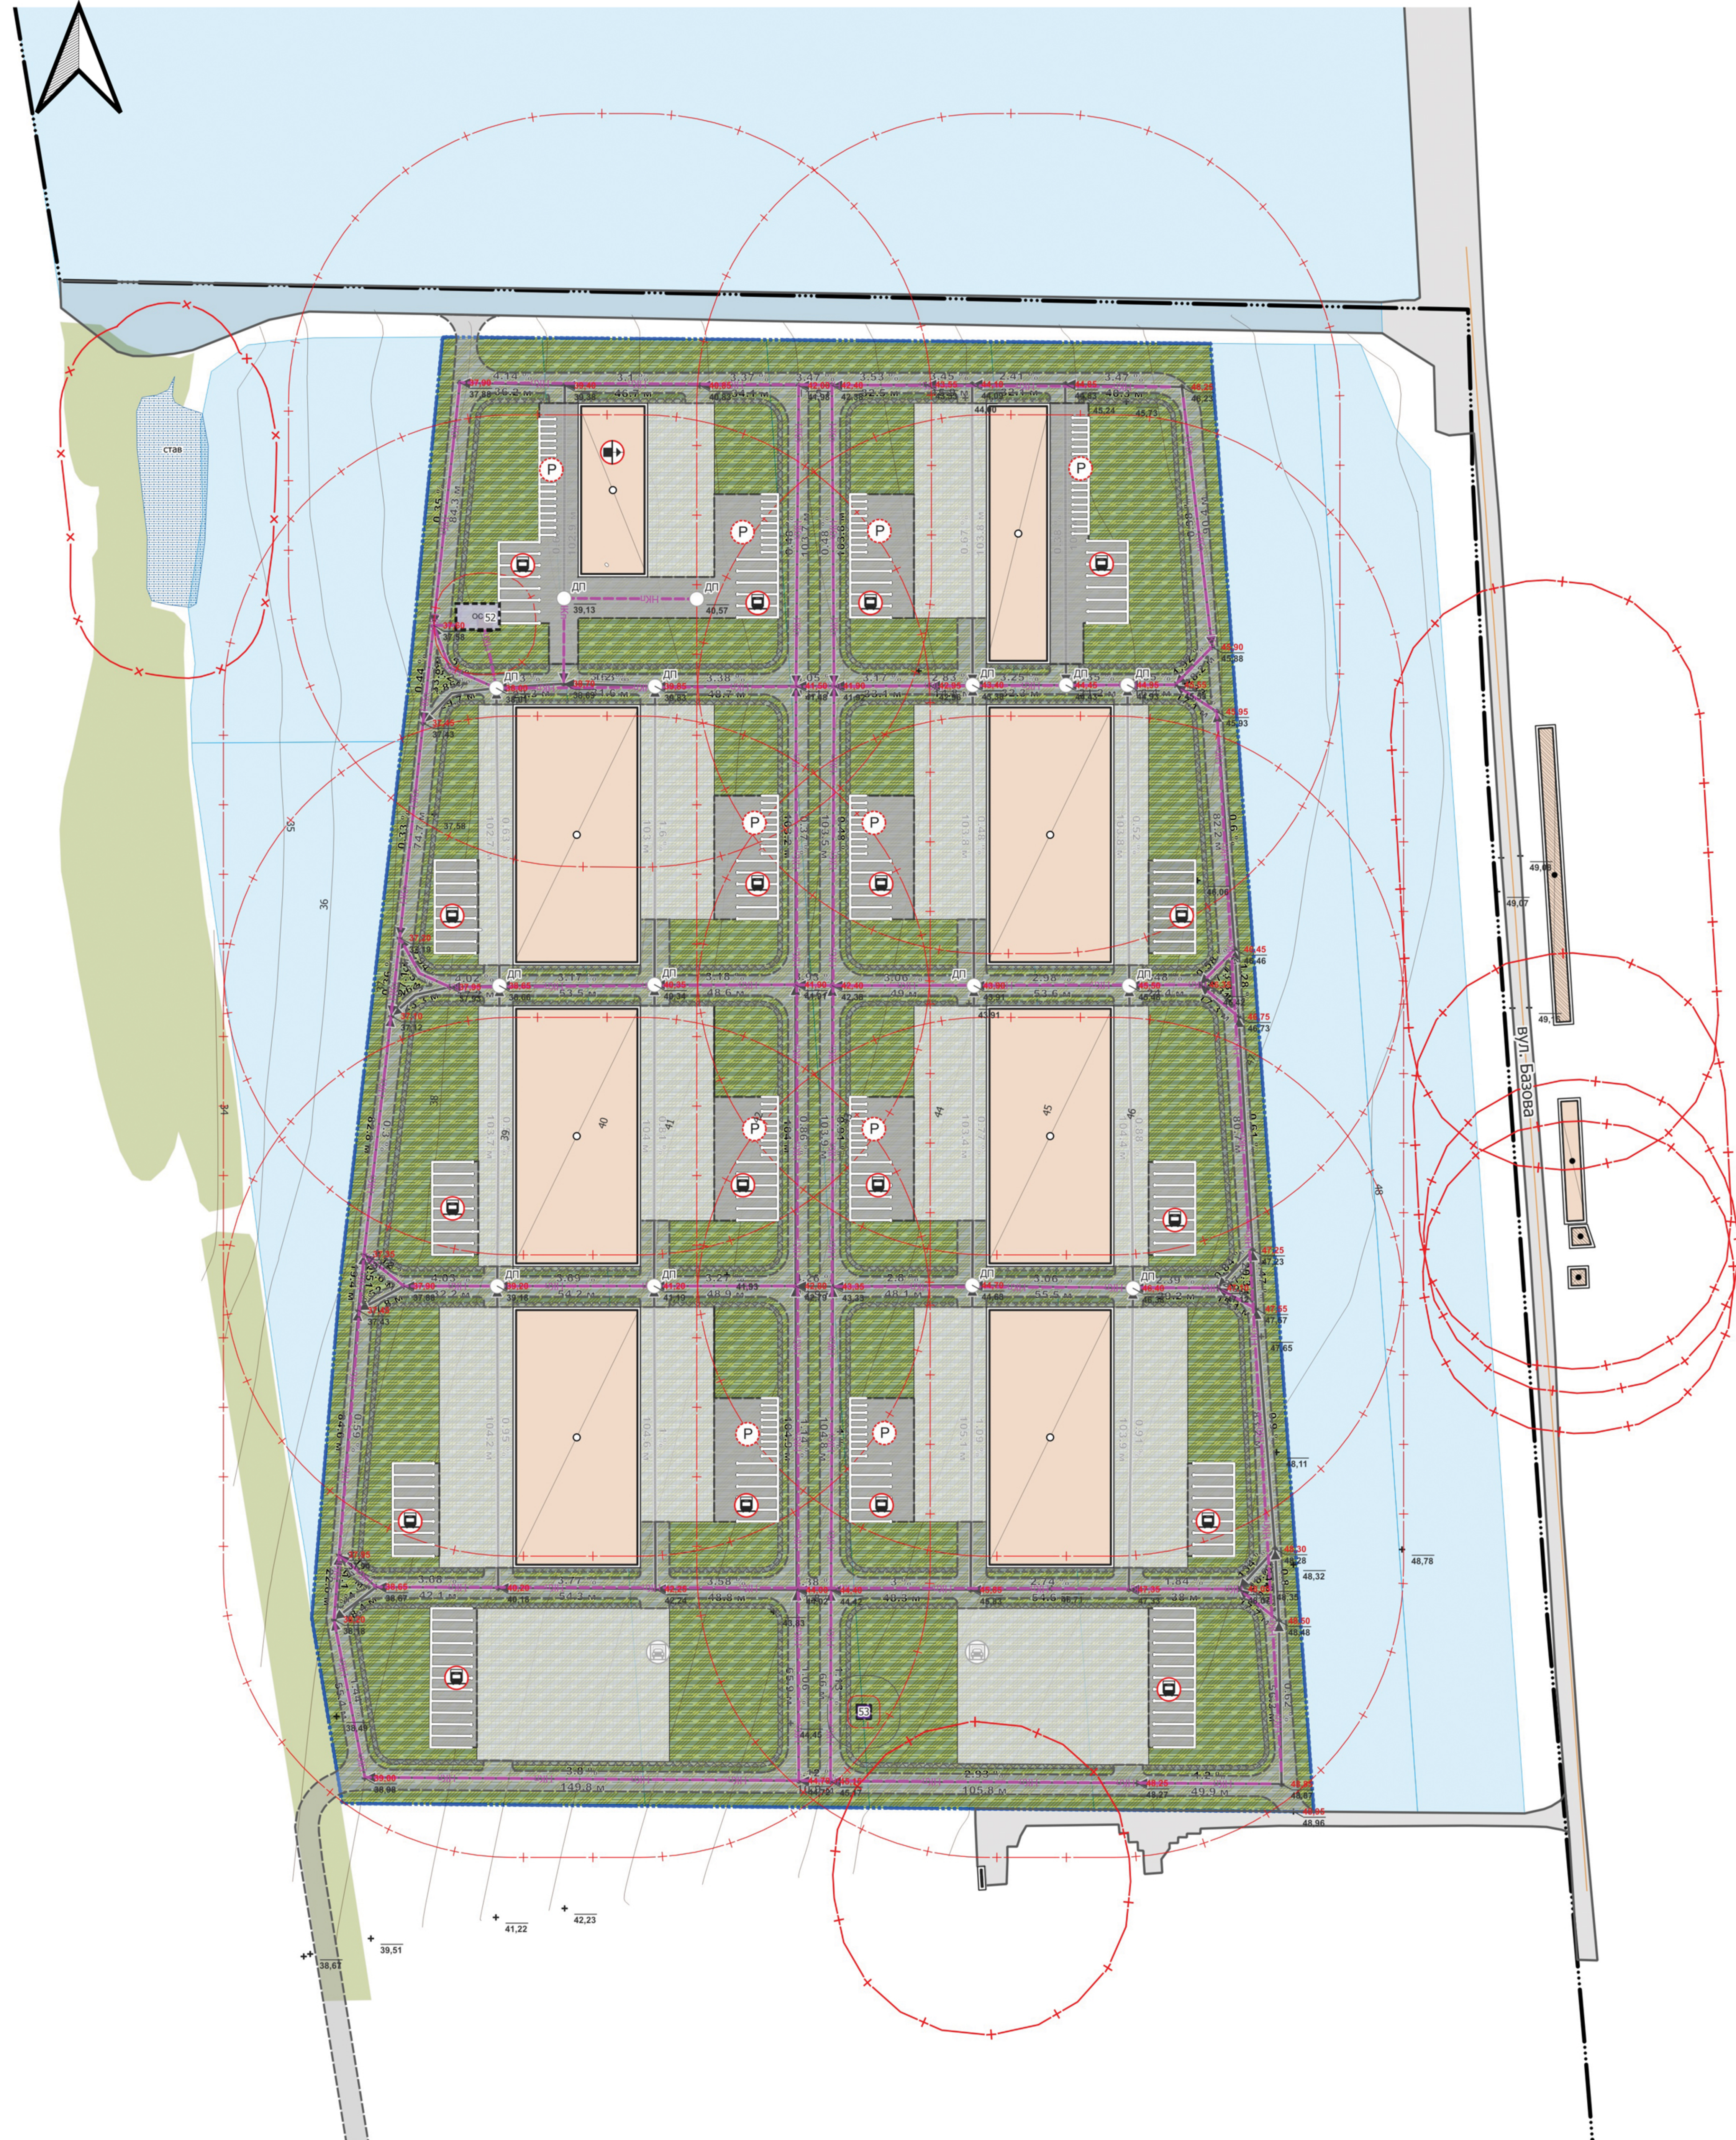

Умовні позначення

- Поза межами топо**
- Розмітка парковок
- Інформаційні позначки інженерних об'єктів**
- Каналізаційні очисні споруди
- проектні
- Об'єкти дощової каналізації
- інші
- Інформаційні позначки об'єктів транспорту**
- Автостоянки для постійного зберігання автомобілів
- проектний
- Майданчики для відстою вантажного автотранспорту
- проектні
- Транспортно-складські комплекси
- інший
- Термінали
- проектний
- Обмеження**
- Охоронні зони
- охоронна зона навколо (вздовж) об'єкта енергетичної системи проектна
- Санітарно-захисні зони
- санітарно-захисна зона навколо об'єкта існуючого
 - санітарно-захисна зона навколо об'єкта проектного
 - санітарно-захисні смуги навколо інженерних комунікацій проектного
- Санітарні відстані (розриви) від об'єкту
- Санітарні відстані (розриви) від об'єкту проектного
- Прибережні захисні смуги
- прибережна захисна смуга існуючого
- Інженерні мережі**
- Трубопроводи дощової каналізації
- самопливний проектний
- Навколишнє середовище**
- Горизонталі
- горизонталі
- Водойми
- Озеленення
- спеціального призначення існуючого
 - спеціального призначення проектного

Інженерна підготовка

- Опорні точки
- Ухили вертикального планування**
- проектні
- Будівлі та споруди**
- Будівлі та споруди інженерного забезпечення
- споруда дощової каналізації проектна
 - споруда електрозабезпечення проектна
- Виробничі будівлі та споруди
- виробничі будівлі та споруди існуючі діючі
 - виробничі будівлі та споруди проектні
- Будівлі та споруди транспорту
- тверде покриття для проїзду автотранспорту існуючого
 - гаражів наземних та підземних, автостоянки проектна
 - тверде покриття для проїзду автотранспорту проектного
 - пішохідні майдани, тротуари, пішохідні зони проектні
- Функціональні майданчики**
- паркувальний проектний
 - інший спеціалізований майданчик проектний
- Планувальні елементи**
- Територія, на яку розроблено ДПТ
- Населені пункти**
- населені пункти існуючі
- Функціональне використання територій існуючого**
- території під ріллею та перелогами
- Функціональне призначення територій проектного**
- території логістичних центрів, складів та баз зі зміною функціонального використання
- Використання земель**
- Земельна ділянка
- земельна ділянка
- Транспортні мережі**
- Вулиці та дороги населених пунктів
- вулиця (дорога) місцевого значення існуючого



Замовник: Виконавчий комітет Авангардської селищної ради				23-05-2024/ДПТ		
Детальний план території Авангардської селищної громади Одеського району Одеської області, для розміщення об'єктів комерційного, торгово-логістичного (логістичний центр) та складського призначення, в межах земель за кодом КОАТУУ 5123753000						
Зм. Кільк. Аркуші	№ зм.	Підпис	Дата	Листів	Аркуші	Аркуші
Розроб.	КУБЕНСЬКИЙ			7	7	
Н. контр.	СУРОВА					
Детальний план території				ТОВ ПБ "Базис"		
Схема інженерної підготовки, благоустрою території та вертикального планування				Сертифікат АА №002158		
М 1:1000				М. Одеса-2024		