


СХЕМА ІНЖЕНЕРНОГО ЗАБЕЗПЕЧЕННЯ ТЕРИТОРІЇ М 1:1000

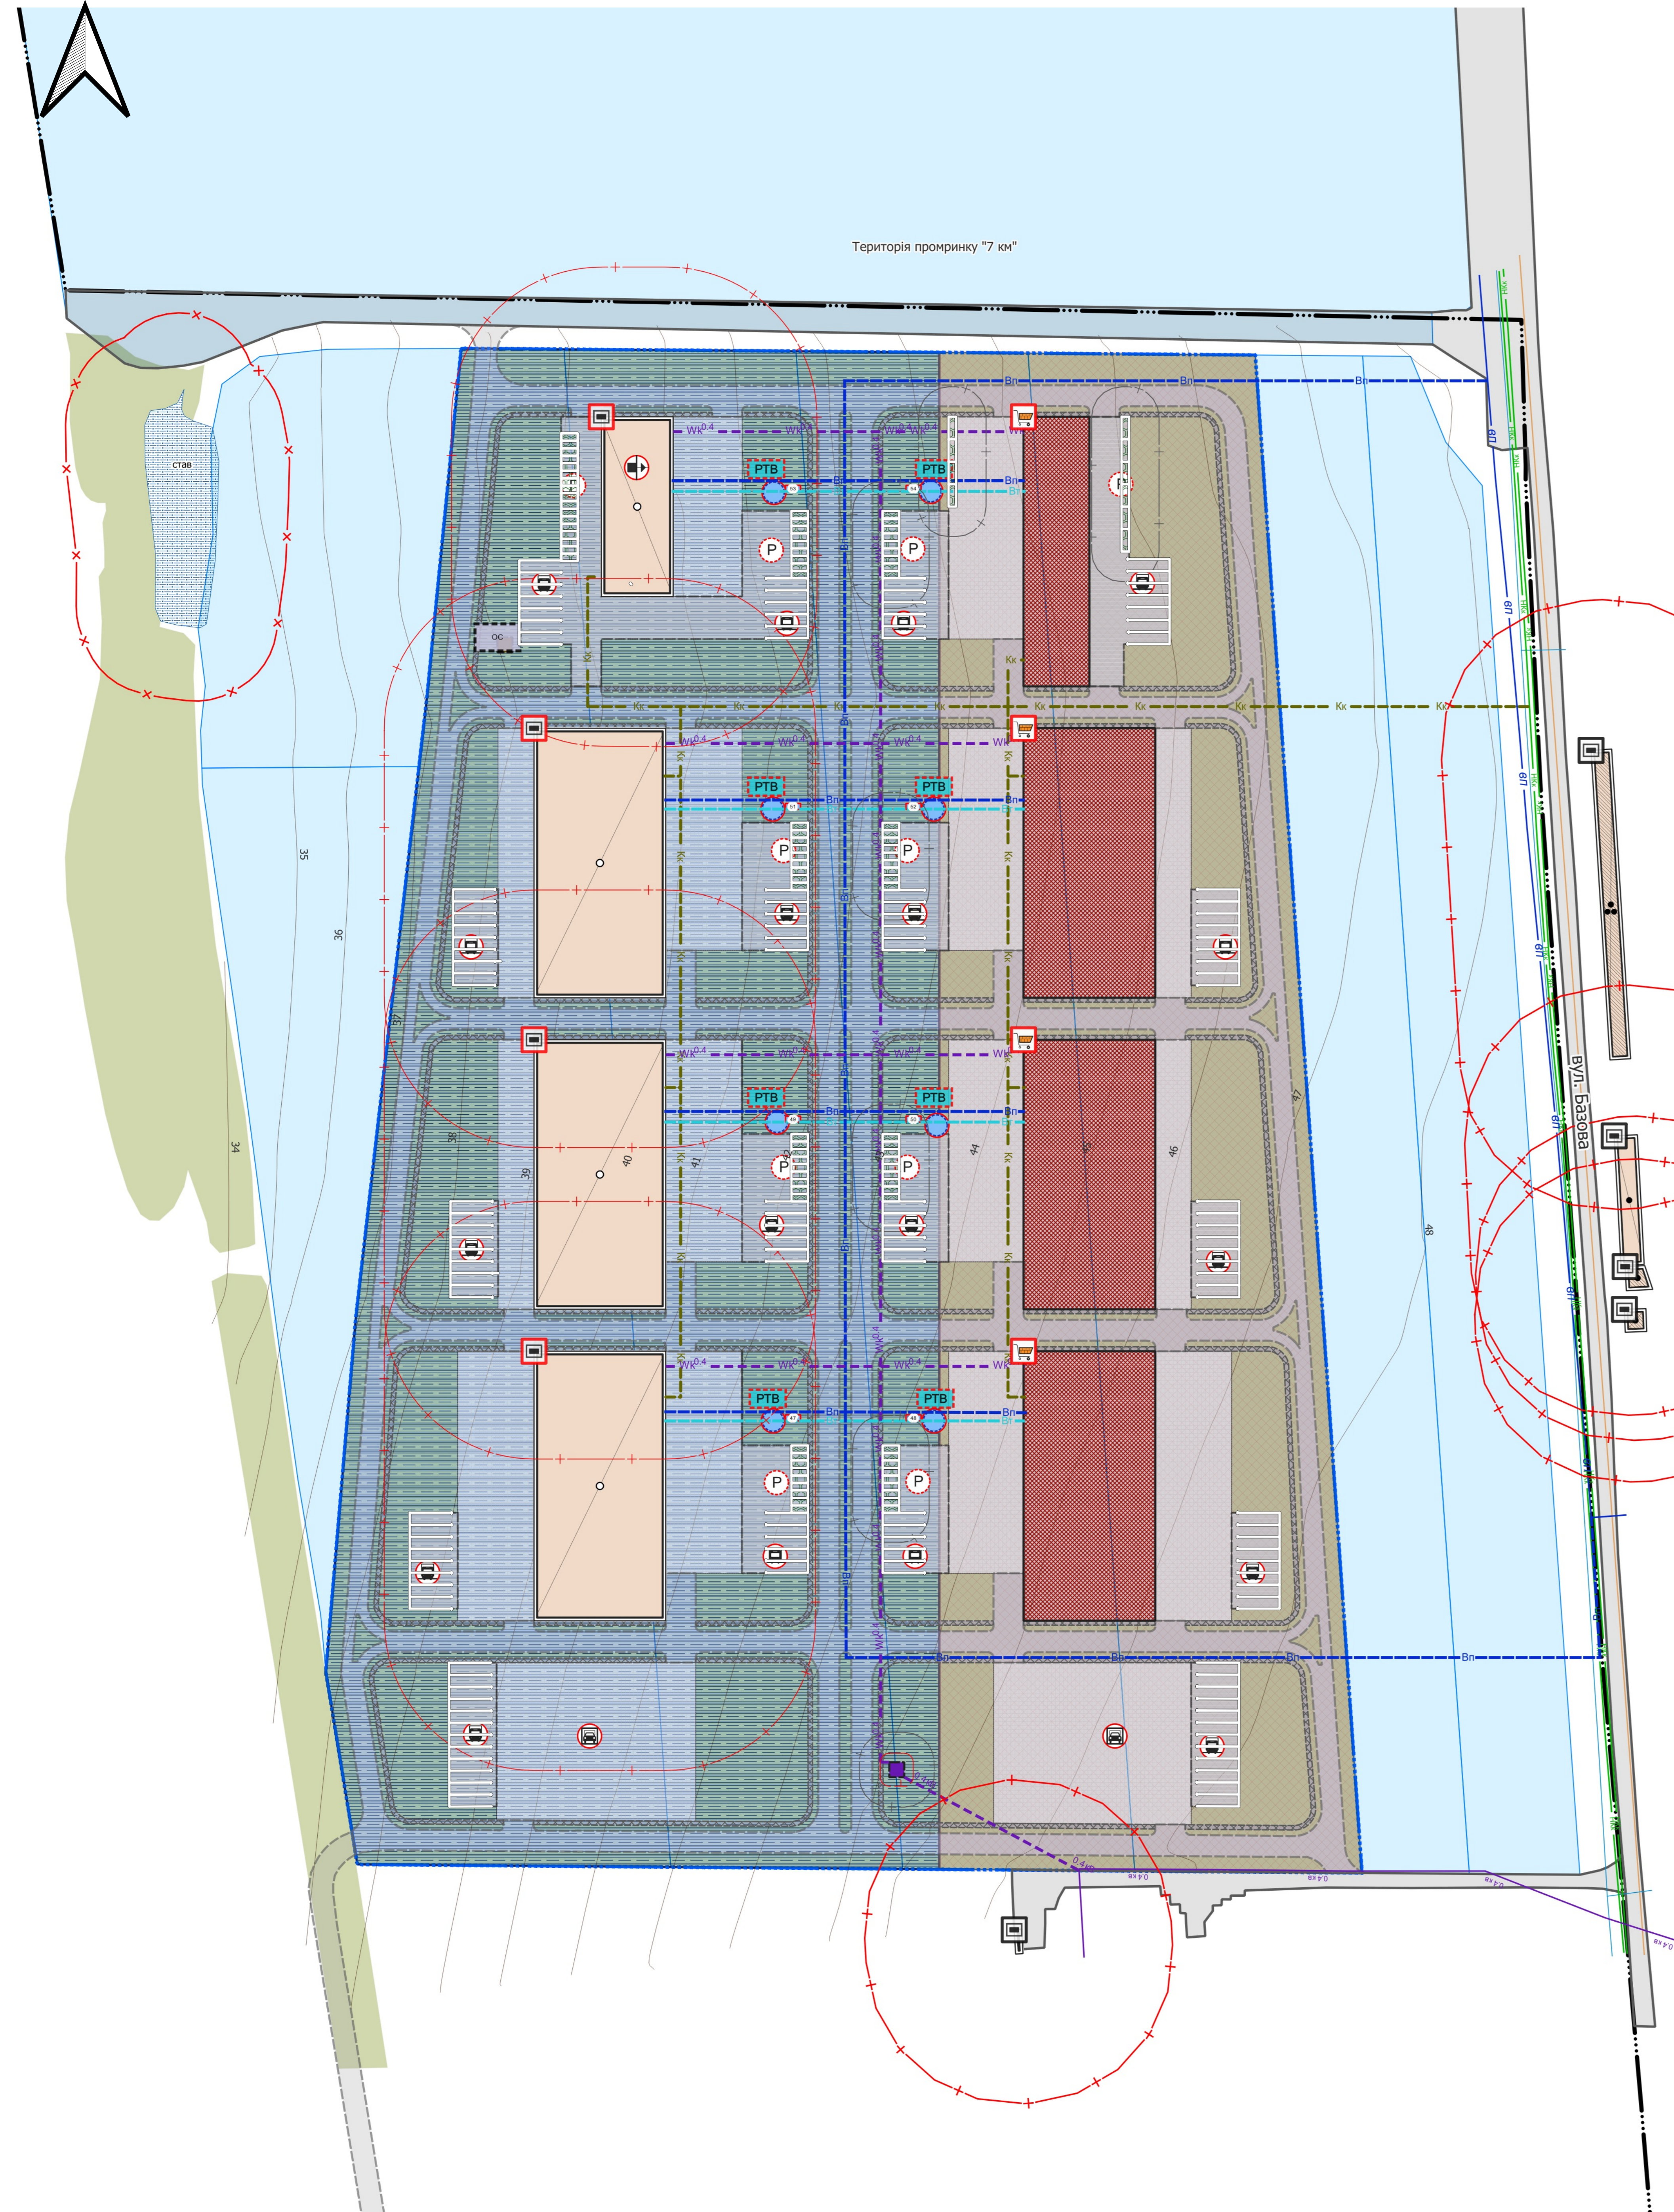

Умовні позначення

- Поза межми топо
- Розетка парковок
 - Експлуатація
 - Інформаційні позначки соціальних об'єктів
 - Заклади торгівлі
 - Інформаційні позначки інженерних об'єктів
 - Об'єкти місцевих водопровідних мереж технічного водопостачання
 - Каналізаційні очисні споруди
 - Інформаційні позначки виробничих об'єктів
 - Складські об'єкти
 - Інформаційні позначки об'єктів транспорту
 - Автостоянки для постійного зберігання автомобілів
 - Майданчики для відстою вантаженого автотранспорту
 - Транспортно-складські комплекси
 - Термінали
 - Обмеження
 - Охоронні зони

- Санітарно-захисні зони
- санітарно-захисна зона навколо об'єкта існуючого
 - санітарно-захисна зона навколо об'єкта проєктного
 - Санітарні відстані (розриви) від об'єкту
 - Санітарні відстані (розриви) від об'єкту проєктного
 - Прибережні захисні смуги
 - прибережна захисна смуга існуючого
 - Інженерні мережі
 - Лінії місцевих електромереж
 - Місцеві водопроводи питного водопостачання
 - Місцеві водопроводи технічного водопостачання
 - Трубопроводи каналізаційних мереж
 - Лінії місцевих телекомунікаційних мереж

- Навколишнє середовище
- Горизонталі
 - Водойми
 - Озеленення
 - Будівлі та споруди
 - Будівлі та споруди інженерного забезпечення
 - Виробничі будівлі та споруди
 - Громадські будівлі та споруди
 - Будівлі та споруди транспорту


- Функціональні майданчики
- паркувальний проєкційний
 - інший спеціалізований майданчик проєкційний
 - Планувальні елементи
 - Територія, на яку розроблено ДІТ
 - Населені пункти
 - Населені пункти існуючі
 - Функціональні призначення територій проєкційні
 - територія закладів торгівлі з змінною функціональною використання
 - територія логістичних центрів, складів та баз з змінною функціональною використання
 - Використання земель
 - Земельна ділянка
 - Цивільний захист
 - Водойми для гасіння пожеж (штучні)
 - Розміщення водойми для гасіння пожеж (штучні)
 - Транспортні мережі
 - Вулиці та дороги населених пунктів

Експлікація резервуарів пожежогасіння

експлікаційний номер	фактичне використання	статус межі
47	водоймом для гасіння пожеж	проєктна на короткостроковий період
48	водоймом для гасіння пожеж	проєктна на короткостроковий період
49	водоймом для гасіння пожеж	проєктна на короткостроковий період
50	водоймом для гасіння пожеж	проєктна на короткостроковий період
51	водоймом для гасіння пожеж	проєктна на короткостроковий період
52	водоймом для гасіння пожеж	проєктна на короткостроковий період
53	водоймом для гасіння пожеж	проєктна на короткостроковий період
54	водоймом для гасіння пожеж	проєктна на короткостроковий період

Експлікація будівель та споруд інженерного забезпечення

експлікаційний номер	фактичне використання	статус об'єкту
55	локальна очисна споруда	проєкційний на короткостроковий період
56	понижувальна трансформаторна підстанція	проєкційний на короткостроковий період

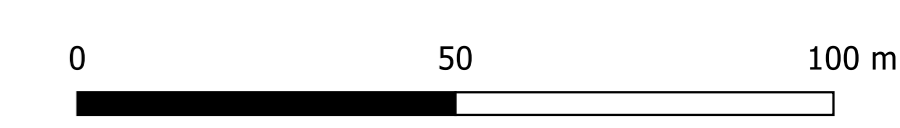

Замовник: Виконавчий комітет Авангардської селищної ради				23-05-2024/ДІТ		
Детальний план території Авангардської селищної громади Одеського району Одеської області, для розміщення об'єктів комерційного, торгово-логістичного (логістичний центр) та складського призначення, в межах земель за кадастровим номером 512375300						
Зм.	Кільк.	Архивні	№ зм.	Підпис	Дата	
Розроб.	КУБЕНСЬКИЙ					
М. контр.	СУРОВА					
Детальний план території				Л. Стація	Аркуші	Аркуші
Схема інженерного забезпечення території				П	6	
М 1:1000				ТОВ ПБ "Базис" Сертифікат АА М1002158 м. Одеса-2024		