


СХЕМА ІНЖЕНЕРНОЇ ПІДГОТОВКИ, БЛАГОУСТРОЮ ТЕРИТОРІЇ ТА ВЕРТИКАЛЬНОГО ПЛАНУВАННЯ М 1:1000

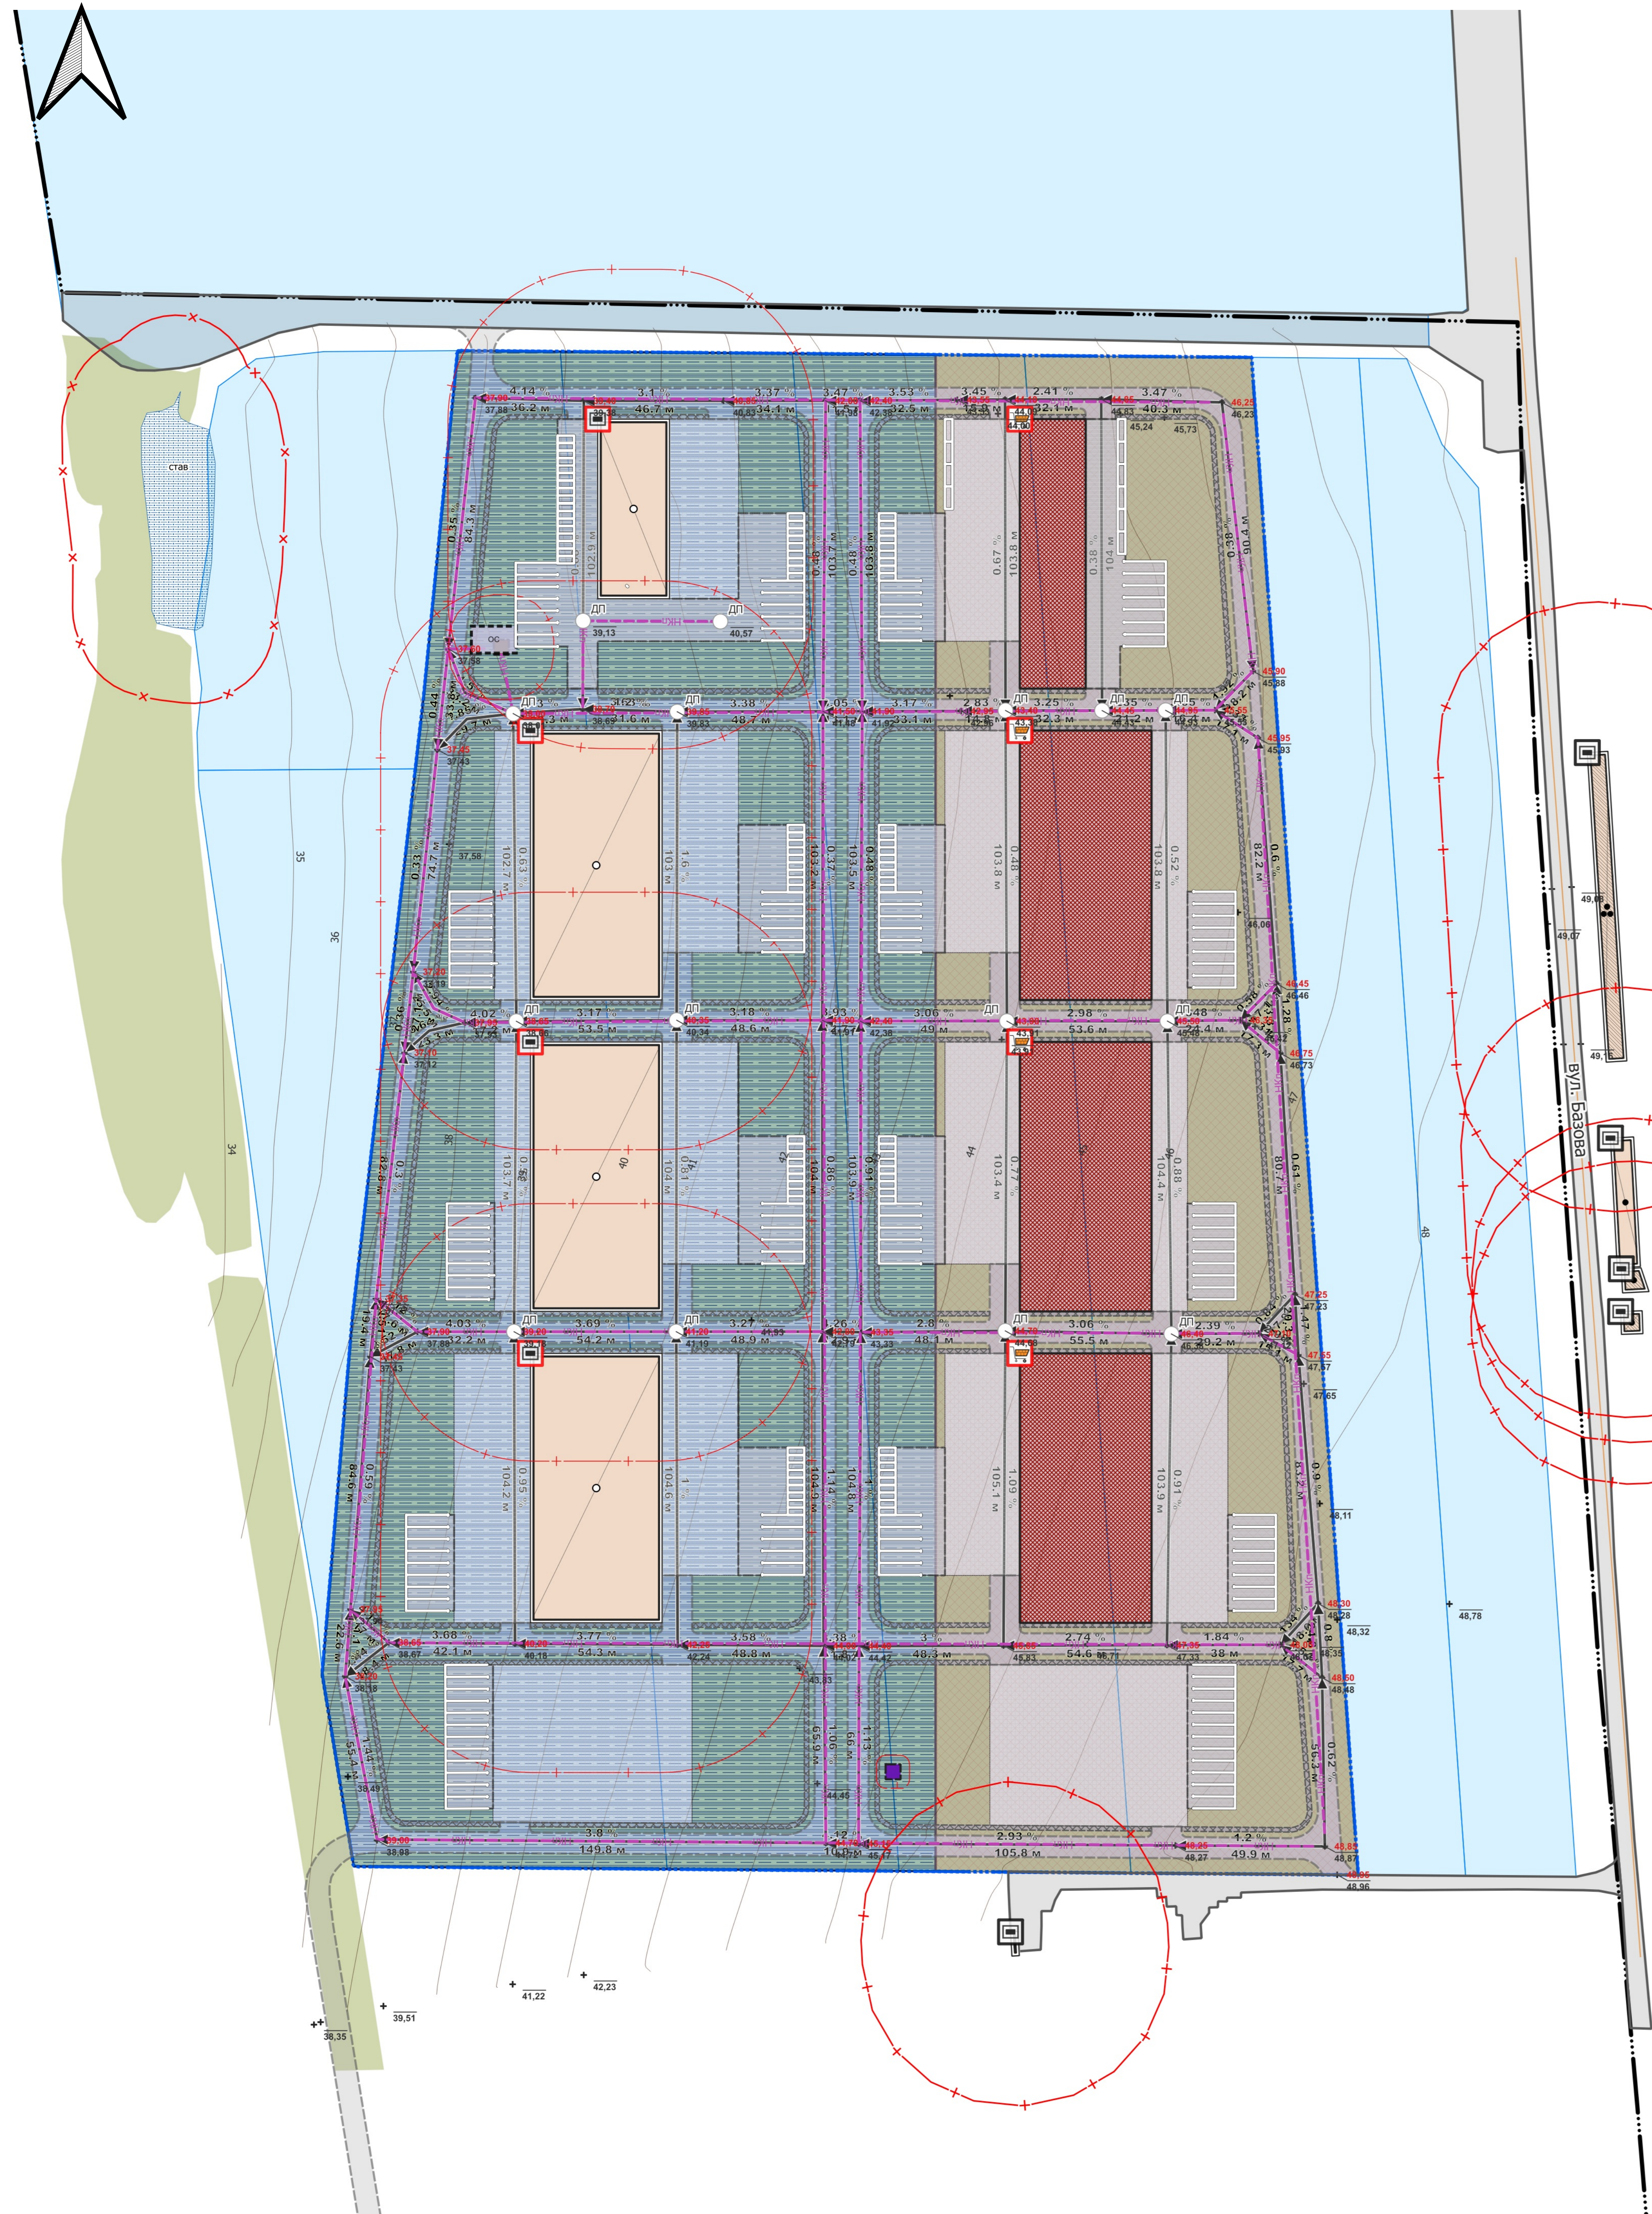

Умовні позначення

Поза межами топо

— Розмітка парковок

Інформаційні позначки соціальних об'єктів

Заклади торгівлі

☐ проектні

Інформаційні позначки інженерних об'єктів

Каналізаційні очисні споруди

☐ проектні

Об'єкти дощової каналізації

○ інші

Інформаційні позначки виробничих об'єктів

Складські об'єкти

☐ існуючий

☐ проектний

Обмеження

Охоронні зони

☐ охоронна зона навколо (вздовж) об'єкта енергетичної системи проектна

Санітарно-захисні зони

☐ санітарно-захисна зона навколо об'єкта існуюча

☐ санітарно-захисна зона навколо об'єкта проектна

Прибережні захисні смуги

☐ прибережна захисна смуга існуюча

Інженерні мережі

Трубопроводи дощової каналізації

— НК— самопливний проектний

Навколишнє середовище

Горизонталі

— горизонталі

Водойми

Озеленення

■ спеціального призначення існуючі

■ спеціального призначення проектні

Інженерна підготовка

+ Опорні точки

Ухили вертикального планування

↔ проектні

Будівлі та споруди

Будівлі та споруди інженерного забезпечення

■ споруда дощової каналізації проектна

■ споруда електрозабезпечення проектна

Виробничі будівлі та споруди

☐ виробничі будівлі та споруди існуючі діючі

☐ виробничі будівлі та споруди проектні

Громадські будівлі та споруди

■ будівлі громадські проектні

Будівлі та споруди транспорту

■ тверде покриття для проїзду автотранспорту існуюча

■ гаражів наземних та підземних, автостанки проектна

■ тверде покриття для проїзду автотранспорту проектна

■ пішохідні майдани, тротуари, пішохідні зони проектні

Функціональні майданчики

■ паркувальний проектний

■ інший спеціалізований майданчик проектний

Планувальні елементи

☐ Територія, на яку розроблено ДПТ

Населені пункти

☐ населені пункти існуючі

☐ функціональне призначення територій проектне

■ території закладів торгівлі зі зміною функціонального використання

■ території логістичних центрів, складів та баз зі зміною функціонального використання

Використання земель

Земельна ділянка

■ земельна ділянка

Транспортні мережі

Вулиці та дороги населених пунктів

— вулиця (дорога) місцевого значення існуюча

0 50 100 m

Замовник: Виконавчий комітет Авангардської селищної ради				23-05-2024/ДПТ		
Детальний план території Авангардської селищної громади Одеського району Одеської області, для розміщення об'єктів комерційного, торгово-логістичного (логістичний центр) та складського призначення, в межах земель за кадастровим номером 5123375300						
Зм. №	Кільк. Аркушів	№ зм.	Підпис	Дата	І	Аркушів
Розроб.	КУБЕНСЬКИЙ				7	
Н. контр.	СУРОВА					
Детальний план території				П	7	Аркушів
Схема інженерної підготовки, благоустрою території та вертикального планування М 1:1000				ТОВ ПБ "Базис" Сертифікат АА №0021158 м. Одеса-2024		