


СХЕМА ОХОРОНИ НАВКОЛИШНЬОГО ПРИРОДНОГО СЕРЕДОВИЩА М 1:1000

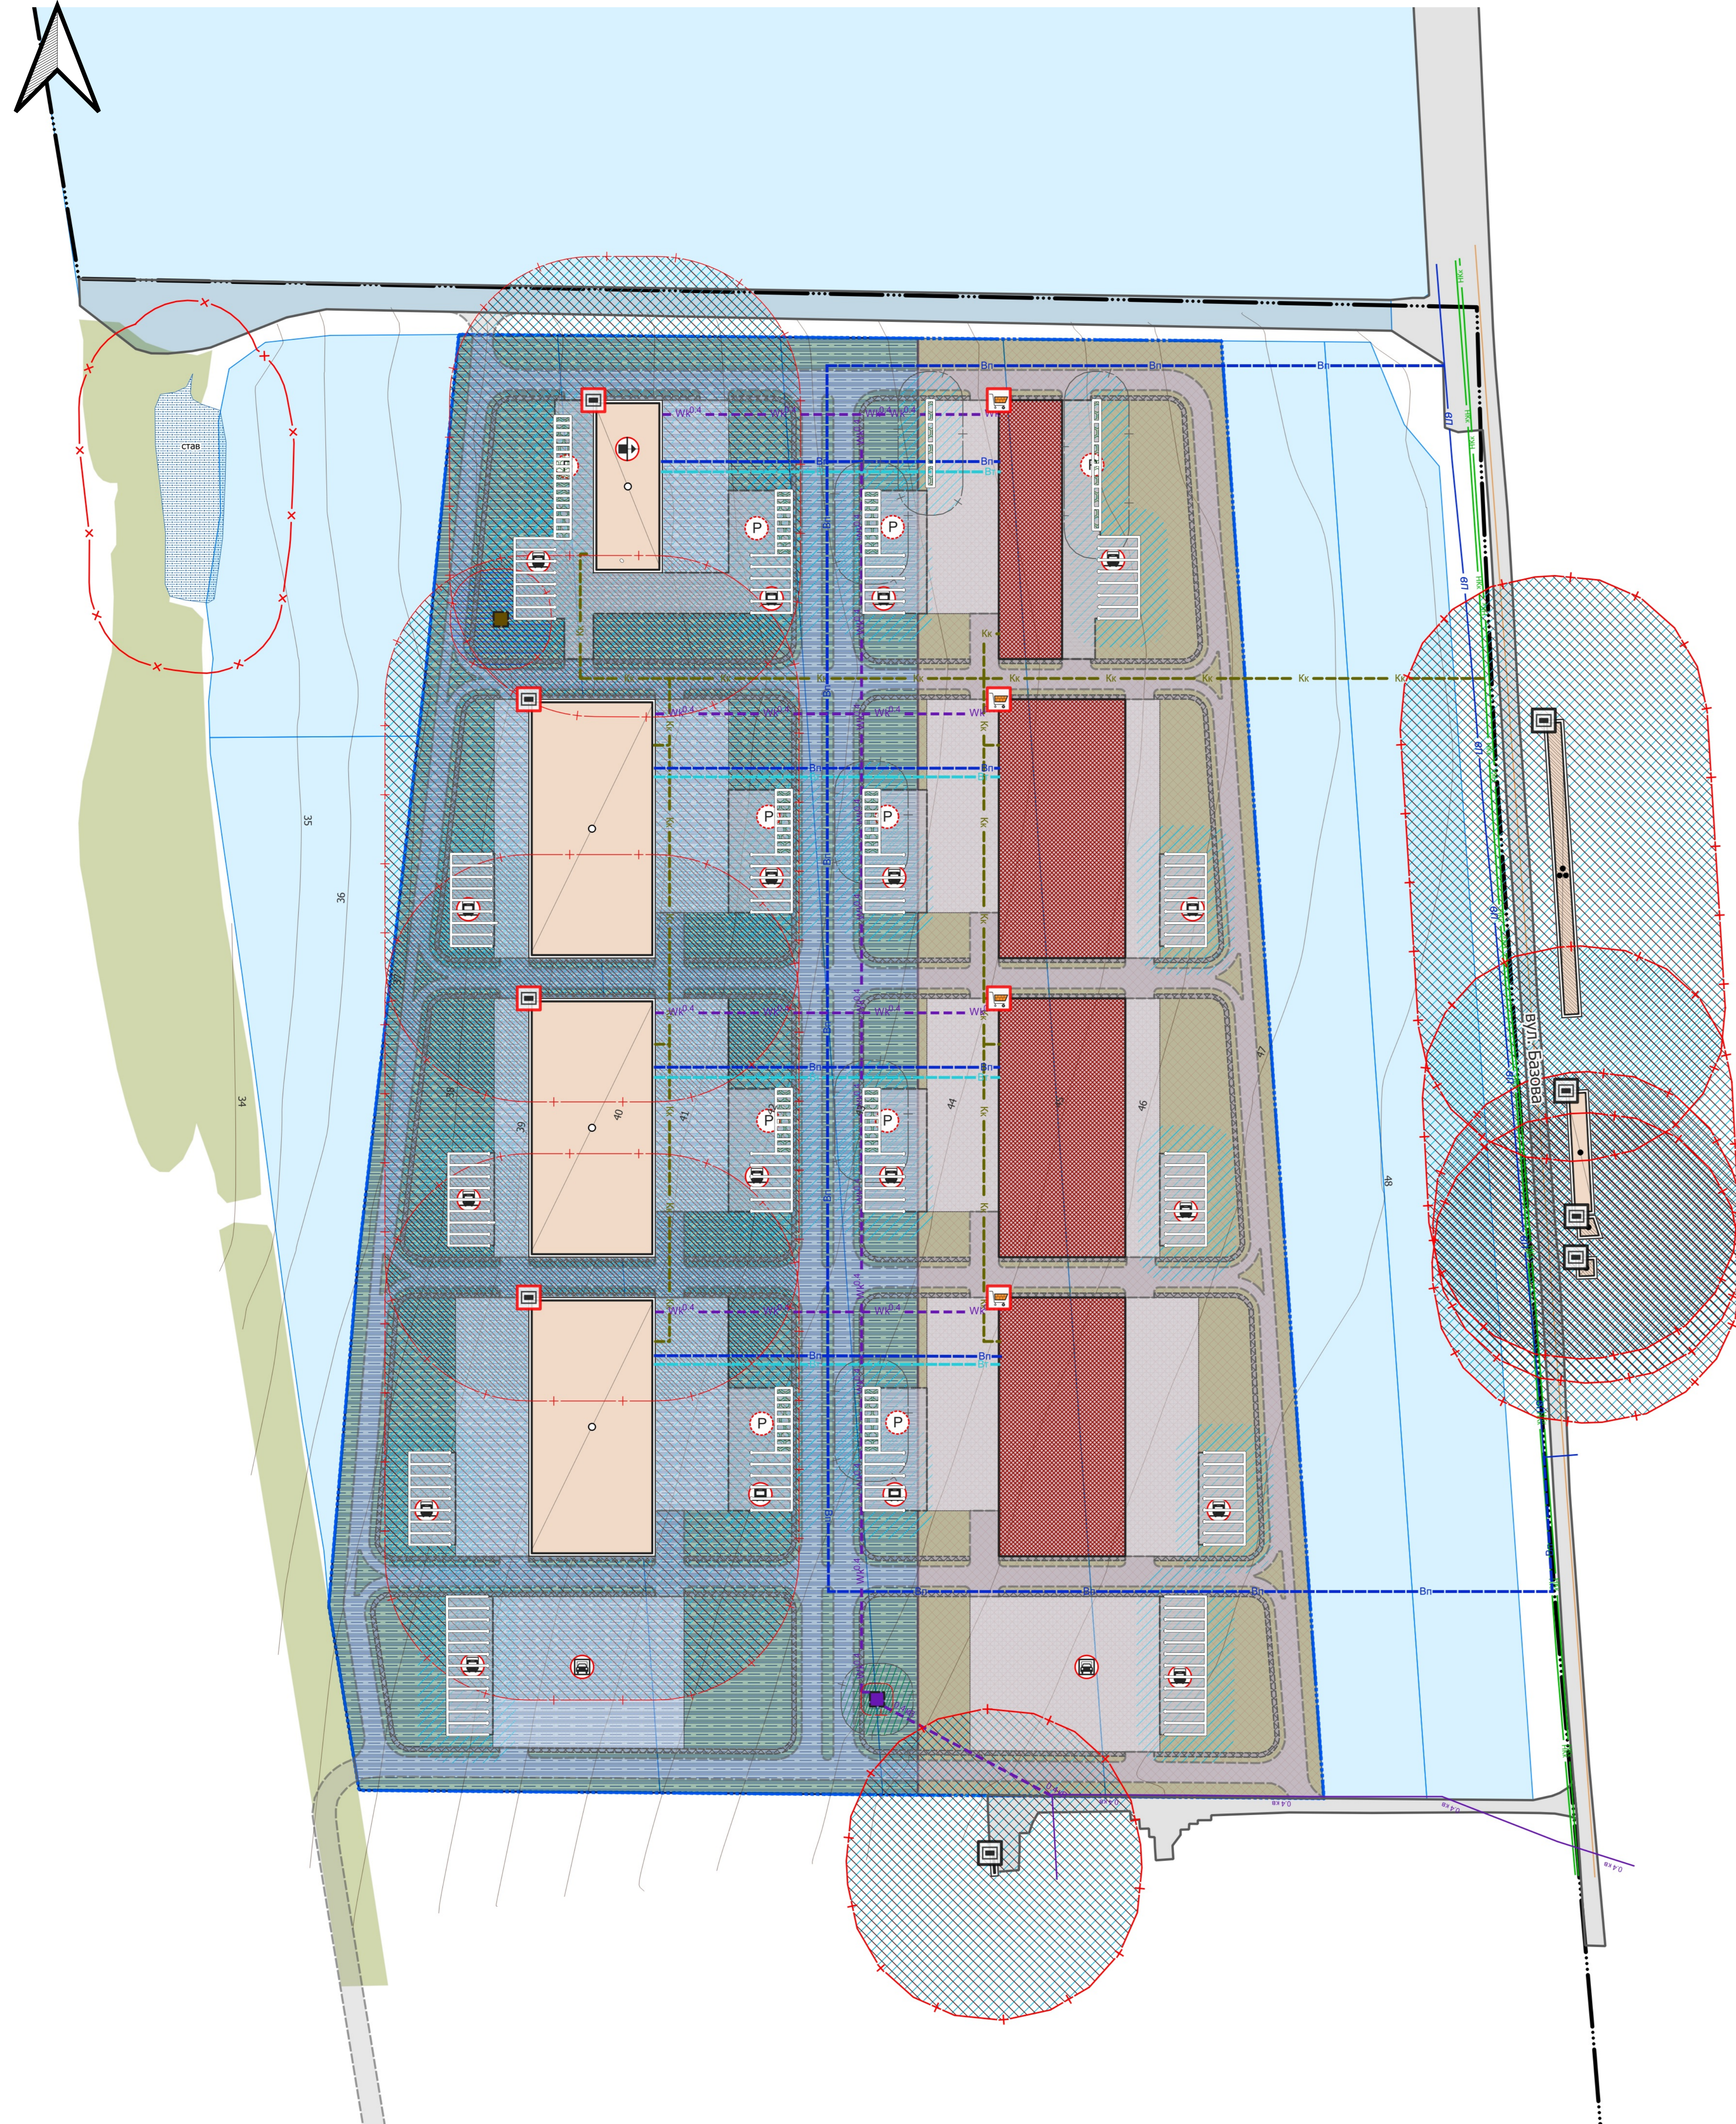

Умовні позначення

Інформаційні позначки соціальних об'єктів

Заклади торгівлі



проектні

Інформаційні позначки виробничих об'єктів

Складські об'єкти



існуючий



проектний

Інформаційні позначки об'єктів транспорту

Автостоянки для постійного зберігання автомобілів



проектний

Майданчики для відстою вантажного автотранспорту



проектні

Транспортно-складські комплекси



проектний

Термінали




проектний

По за межами топо

Розмітка парковок



Екопарковка

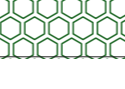

Обмеження

Охоронні зони

охоронна зона навколо (вздовж) об'єкта енергетичної системи проєкту




Санітарно-захисні зони

санітарно-захисна зона навколо об'єкта існуючого




санітарно-захисна зона навколо об'єкта проєкту

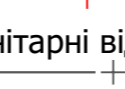


Санітарні відстані (розриви) від об'єкту

Санітарні відстані (розриви) від об'єкту проєкту

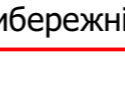

Прибережні захисні смуги

прибережна захисна смуга існуючого

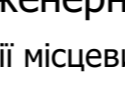

Інженерні мережі

Лінії місцевих електромереж



повітряна існуюча



кабельна проєкту



повітряна проєкту

Місцеві водопроводи питного водопостачання




існуючий



проектний

Місцеві водопроводи технічного водопостачання

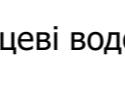

проектний

Трубопроводи каналізаційних мереж



напірний існуючий



самопливний проєктний

Будівлі та споруди


Будівлі та споруди інженерного забезпечення




споруда дощової каналізації проєкту

споруда електрозабезпечення проєкту

Виробничі будівлі та споруди

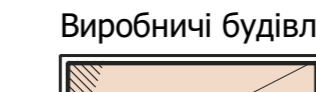


виробничі будівлі та споруди існуючі діючі

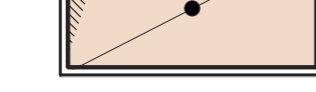

виробничі будівлі та споруди проєктні

Громадські будівлі та споруди

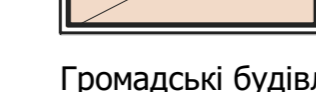

будівлі громадські проєктні

Будівлі та споруди транспорту



тверде покриття для проїзду автотранспорту існуючого



гаражів наземних та підземних, автостоянки проєкту



тверде покриття для проїзду автотранспорту проєкту



пішохідні майдани, тротуари, пішохідні зони проєктні

Функціональні майданчики



паркувальний проєктний




інший спеціалізований майданчик проєктний

Навколишнє середовище


Горизонталі



горизонталі

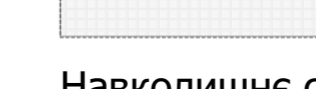


Водойми

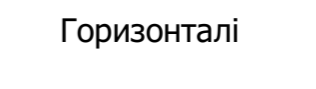


Зони забруднення компонентів довкілля



атмосферне повітря

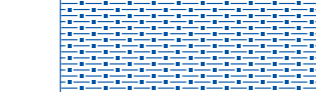

грунти

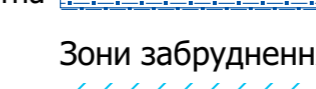

підземні води



біорізноманіття



Озелення



спеціального призначення існуючого



спеціального призначення проєкту

Планувальні елементи




Територія, на яку розроблено ДПТ



населені пункти існуючі



Функціональне призначення територій проєкту

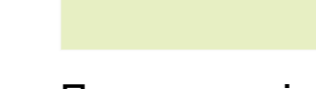

території закладів торгівлі зі зміною функціонального використання



території логістичних центрів, складів та баз зі зміною функціонального використання

Використання земель

Земельна ділянка



земельна ділянка

Транспортні мережі

Вулиці та дороги населених пунктів



вулиця (дорога) місцевого значення існуючого

0 50 100 m

Замовник: Виконавчий комітет Авангардської селищної ради				23-05-2024/ДПТ		
Детальний план території Авангардської селищної громади Одеського району Одеської області, для розміщення об'єктів комерційного, торгово-логістичного (логістичний центр) та складського призначення, в межах земель за кодом КОАТУУ 5123755000						
Зм. Кільк.	Аркш.	№ зм.	Підпис	Дата	І	Аркш.
Розроб.	КУБЕНСЬКИЙ				С	8
М. контр.	СУРОВА				П	8
Схема охорони навколишнього природного середовища М 1:1000					ТОВ ПБ "Базис" Сертифікат АА №002158 м. Одеса-2024	