


с. АВАНГАРД ОДЕСЬКОГО РАЙОНУ ОДЕСЬКОЇ ОБЛАСТІ

ПЛАН існуючого використання території, опорний план та схема планувальних обмежень

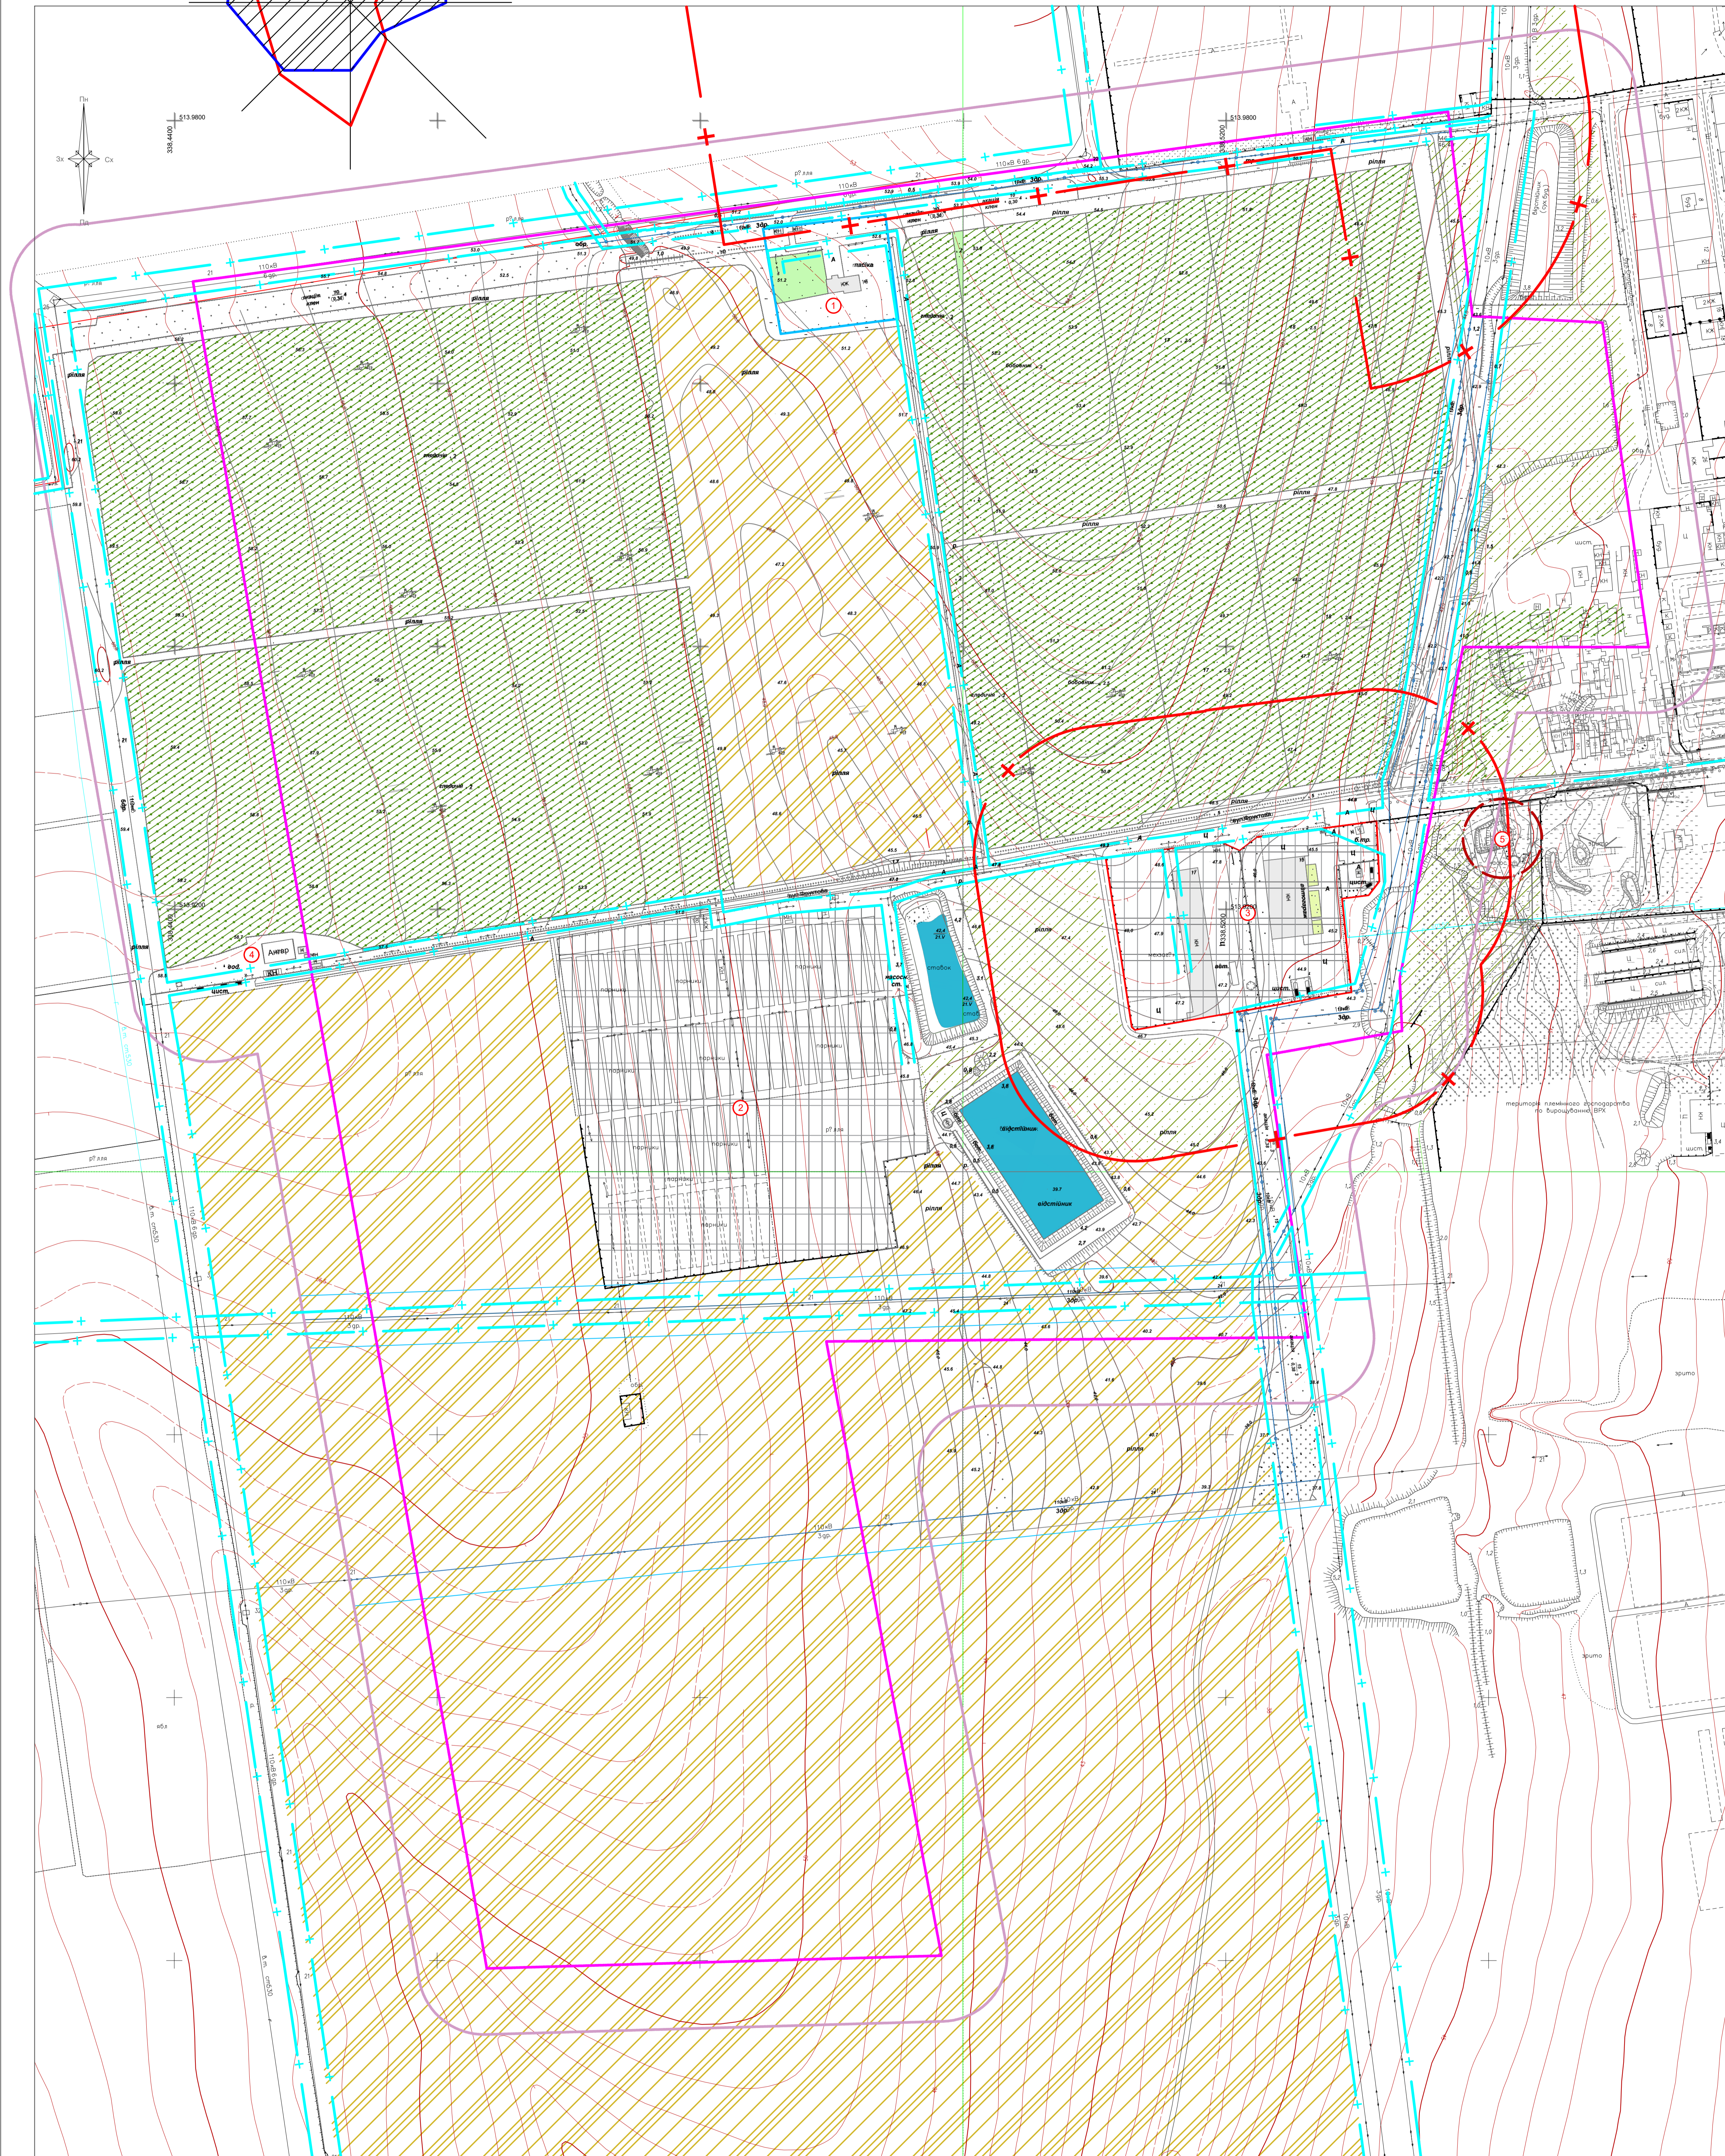

ЕКСПЛІКАЦІЯ БУДИНКІВ ТА СПОРУД

№	НАЙМЕНУВАННЯ	Площа, кв. м	Співвідношення площ	ПРИМІТКИ
1	Пасіка	-	об'єкт	1
2	Парники	-	об'єкт	1
3	Мехзагиб	1	об'єкт	1
4	Металева тимчасова будівля для використання службами МНС	1	об'єкт	1
5	КНС	1	об'єкт	1

УМОВНІ ПОЗНАЧЕННЯ

МЕЖИ розробки ДПТ		Планувальні обмеження	
	Межа розробки детального плану частини території		Межі охоронних та санітарно-захисних зон промислових та сільськогосподарських підприємств; підприємств з ремонту, технічного обслуговування та зберігання сільськогосподарських машин та автомобілів; зон торгово-складського призначення; цвинтаря традиційного поховання; водопроводу Ø1000; газопроводу високого тиску (55 атм)
	Межа зони впливу		Межі охоронних та санітарно-захисних зон ліній електропередач
Основні території населеного пункту			
	Територія існуючої промислової забудови		Межі санітарно-захисних зон КНС
	Існуючі території сільськогосподарського призначення		
	Існуючі території індивідуальних садів		
	Існуючі території із зеленими насадженнями громадського користування		

					ПР-16/0120-ГП				
					ЗАМОВНИК: АВАНГАРДІВСЬКА СЕЛИЩНА РАДА				
Змін.	Кіл.	Аркуш	№	Підпис	Дата	ДЕТАЛЬНИЙ ПЛАН ЧАСТИНИ ТЕРИТОРІЇ АВАНГАРДІВСЬКОЇ СЕЛИЩНОЇ ТЕРИТОРІАЛЬНОЇ ГРОМАДИ ОДЕСЬКОГО РАЙОНУ ОДЕСЬКОЇ ОБЛАСТІ	Стадія	Лист	Листів
							ГП	2	
					План існуючого використання території, опорний план та схема планувальних обмежень				
					ТОВ "АДИСС"				