


ПЛАН транспортної мобільності та інфраструктури, креслення поперечних профілів улиць

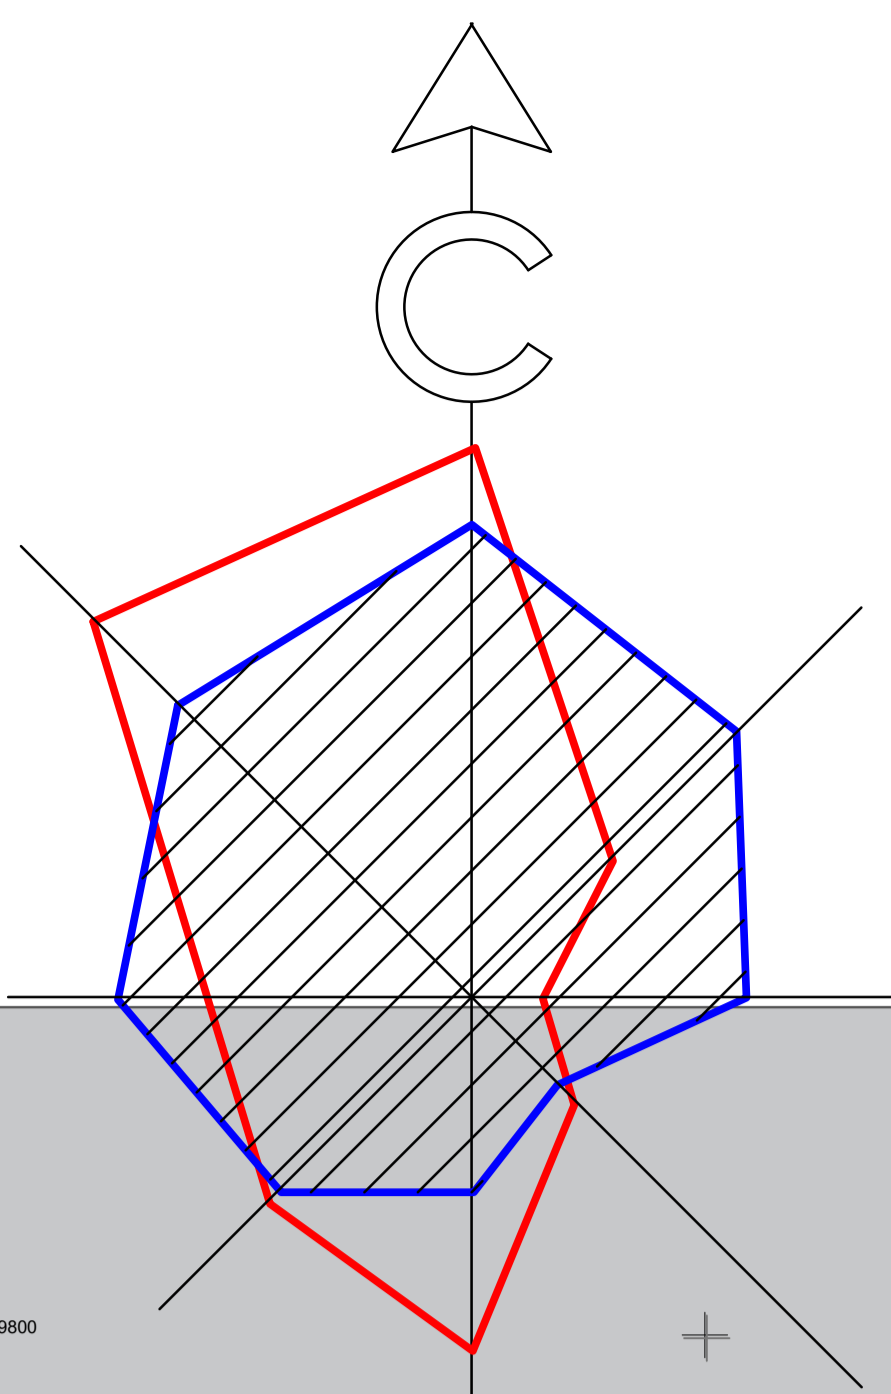


ЕКСПЛІКАЦІЯ БУДИНКІВ ТА СПОРУД

ГРОМАДСЬКІ БУДИНКИ ТА СПОРУДИ					
№№	НАЙМЕНУВАННЯ	Площа, кв.м	Одиниць виміру	Кількість	ПРИМІТКИ
1	Підняв з надземним початковою та основною школи (30-24 класів) з окремо розташованими спортивним майданчиком та відкритим спортивним стадіоном на 1350 місць та СТП на 1500 місць	3	об'єкт	1	
2	5-поверховий житловий будинок з мансардою та благоустроєм дитячого садочку на першому та другому поверсі на 80 місць та СТП з парковочним місцем на 400 місць	5	об'єкт	4	СПП - загальна площа 480 кв.м
3	Земельна споруда на 1000 місць	підземні	об'єкт	3	загальна площа 700 кв.м
4	5-поверховий житловий будинок з розташованим СТП в парковочному просторі на 800 місць	5	об'єкт	8	СПП - загальна площа 480 кв.м
5	5-поверховий житловий будинок з мансардою (ТМТ А)	5	об'єкт	61	
6	5-поверховий житловий будинок з мансардою (ТМТ Б)	5	об'єкт	38	
7	5-поверховий житловий будинок з мансардою (ТМТ В)	5	об'єкт	18	
8	5-поверховий житловий будинок з мансардою (ТМТ Г)	5	об'єкт	18	
9	Рекреаційний комплекс з апартаментами, басейном та парковочним простором	2	об'єкт	1	
10	Торговельно-розничний центр	2	об'єкт	1	поверх
11	Консервний завод з переробки та зберігання овочів та фруктів а) Адміністративна будівля заводу б) Складська будівля заводу в) Виробнича будівля заводу	4	об'єкт	1	
12	Ділянка індивідуальної забудови: а) індивідуальні житлові будинки б) зблоковані житлові будинки з гаражами в) зблоковані житлові будинки з гаражами г) трансформаторна підстанція	2	об'єкт	5	
13	Торгово-розничний центр	13	об'єкт	1	
14	Магазин роздрібною торгівлі	2	об'єкт	9	
15	Аптека	2	об'єкт	5	
16	Відділення банку	2	об'єкт	2	
17	Побутові послуги	3	об'єкт	2	
18	Перукарня, салон краси	2	об'єкт	2	
19	Амбулаторія сімейного лікаря	2	об'єкт	2	
20	Ветклініка	2	об'єкт	1	
21	Офісна будівля	4	об'єкт	6	
22	АЗС	1	об'єкт	1	
23	Автомобільна мийка	1	об'єкт	3	
24	Станція технічного обслуговування автомобілів	1	об'єкт	3	
25					
26	Парковка для тимчасового зберігання транспортних засобів	-	об'єкт	32	
27	Відкритий автогостинка	-	об'єкт	5	
28	Пасажирський автобус	-	об'єкт	1	поверх
29	Спортивний майданчик для занять спортом на відкритому повітрі, який має грунтово-траває покриття та не передбачено побудови капітальних споруд на цьому місці	-	об'єкт	1	
30	Адміністративна-офісна будівля з збудованими комерційними приміщеннями	2	об'єкт	5	
31	Складська будівля	1	об'єкт	3	
32	Логістичний комплекс	1-2	об'єкт	1	
33	Майстерня та гараж	1	об'єкт	1	
34	Спортивно-реабілітаційний центр для осіб з обмеженими фізичними можливостями	2	об'єкт	1	
35	Адміністративна-офісна будівля з збудованими приміщеннями комерційної власності	2	об'єкт	1	
36	Паркова зона з розміщенням об'єкта обслуговування	-	об'єкт	1	

ОБ'ЄКТИ НА ПРИЛЕГЛІЙ ТЕРИТОРІЇ (ПОЗА МЕЖАМИ РОЗРОБКИ ДПТ)

№№	НАЙМЕНУВАННЯ	Площа, кв.м	Одиниць виміру	Кількість	ПРИМІТКИ
10	КНС	1	об'єкт	1	
25	Проектований дендропарк	1	об'єкт	1	

Улиць і доріг місцевого значення

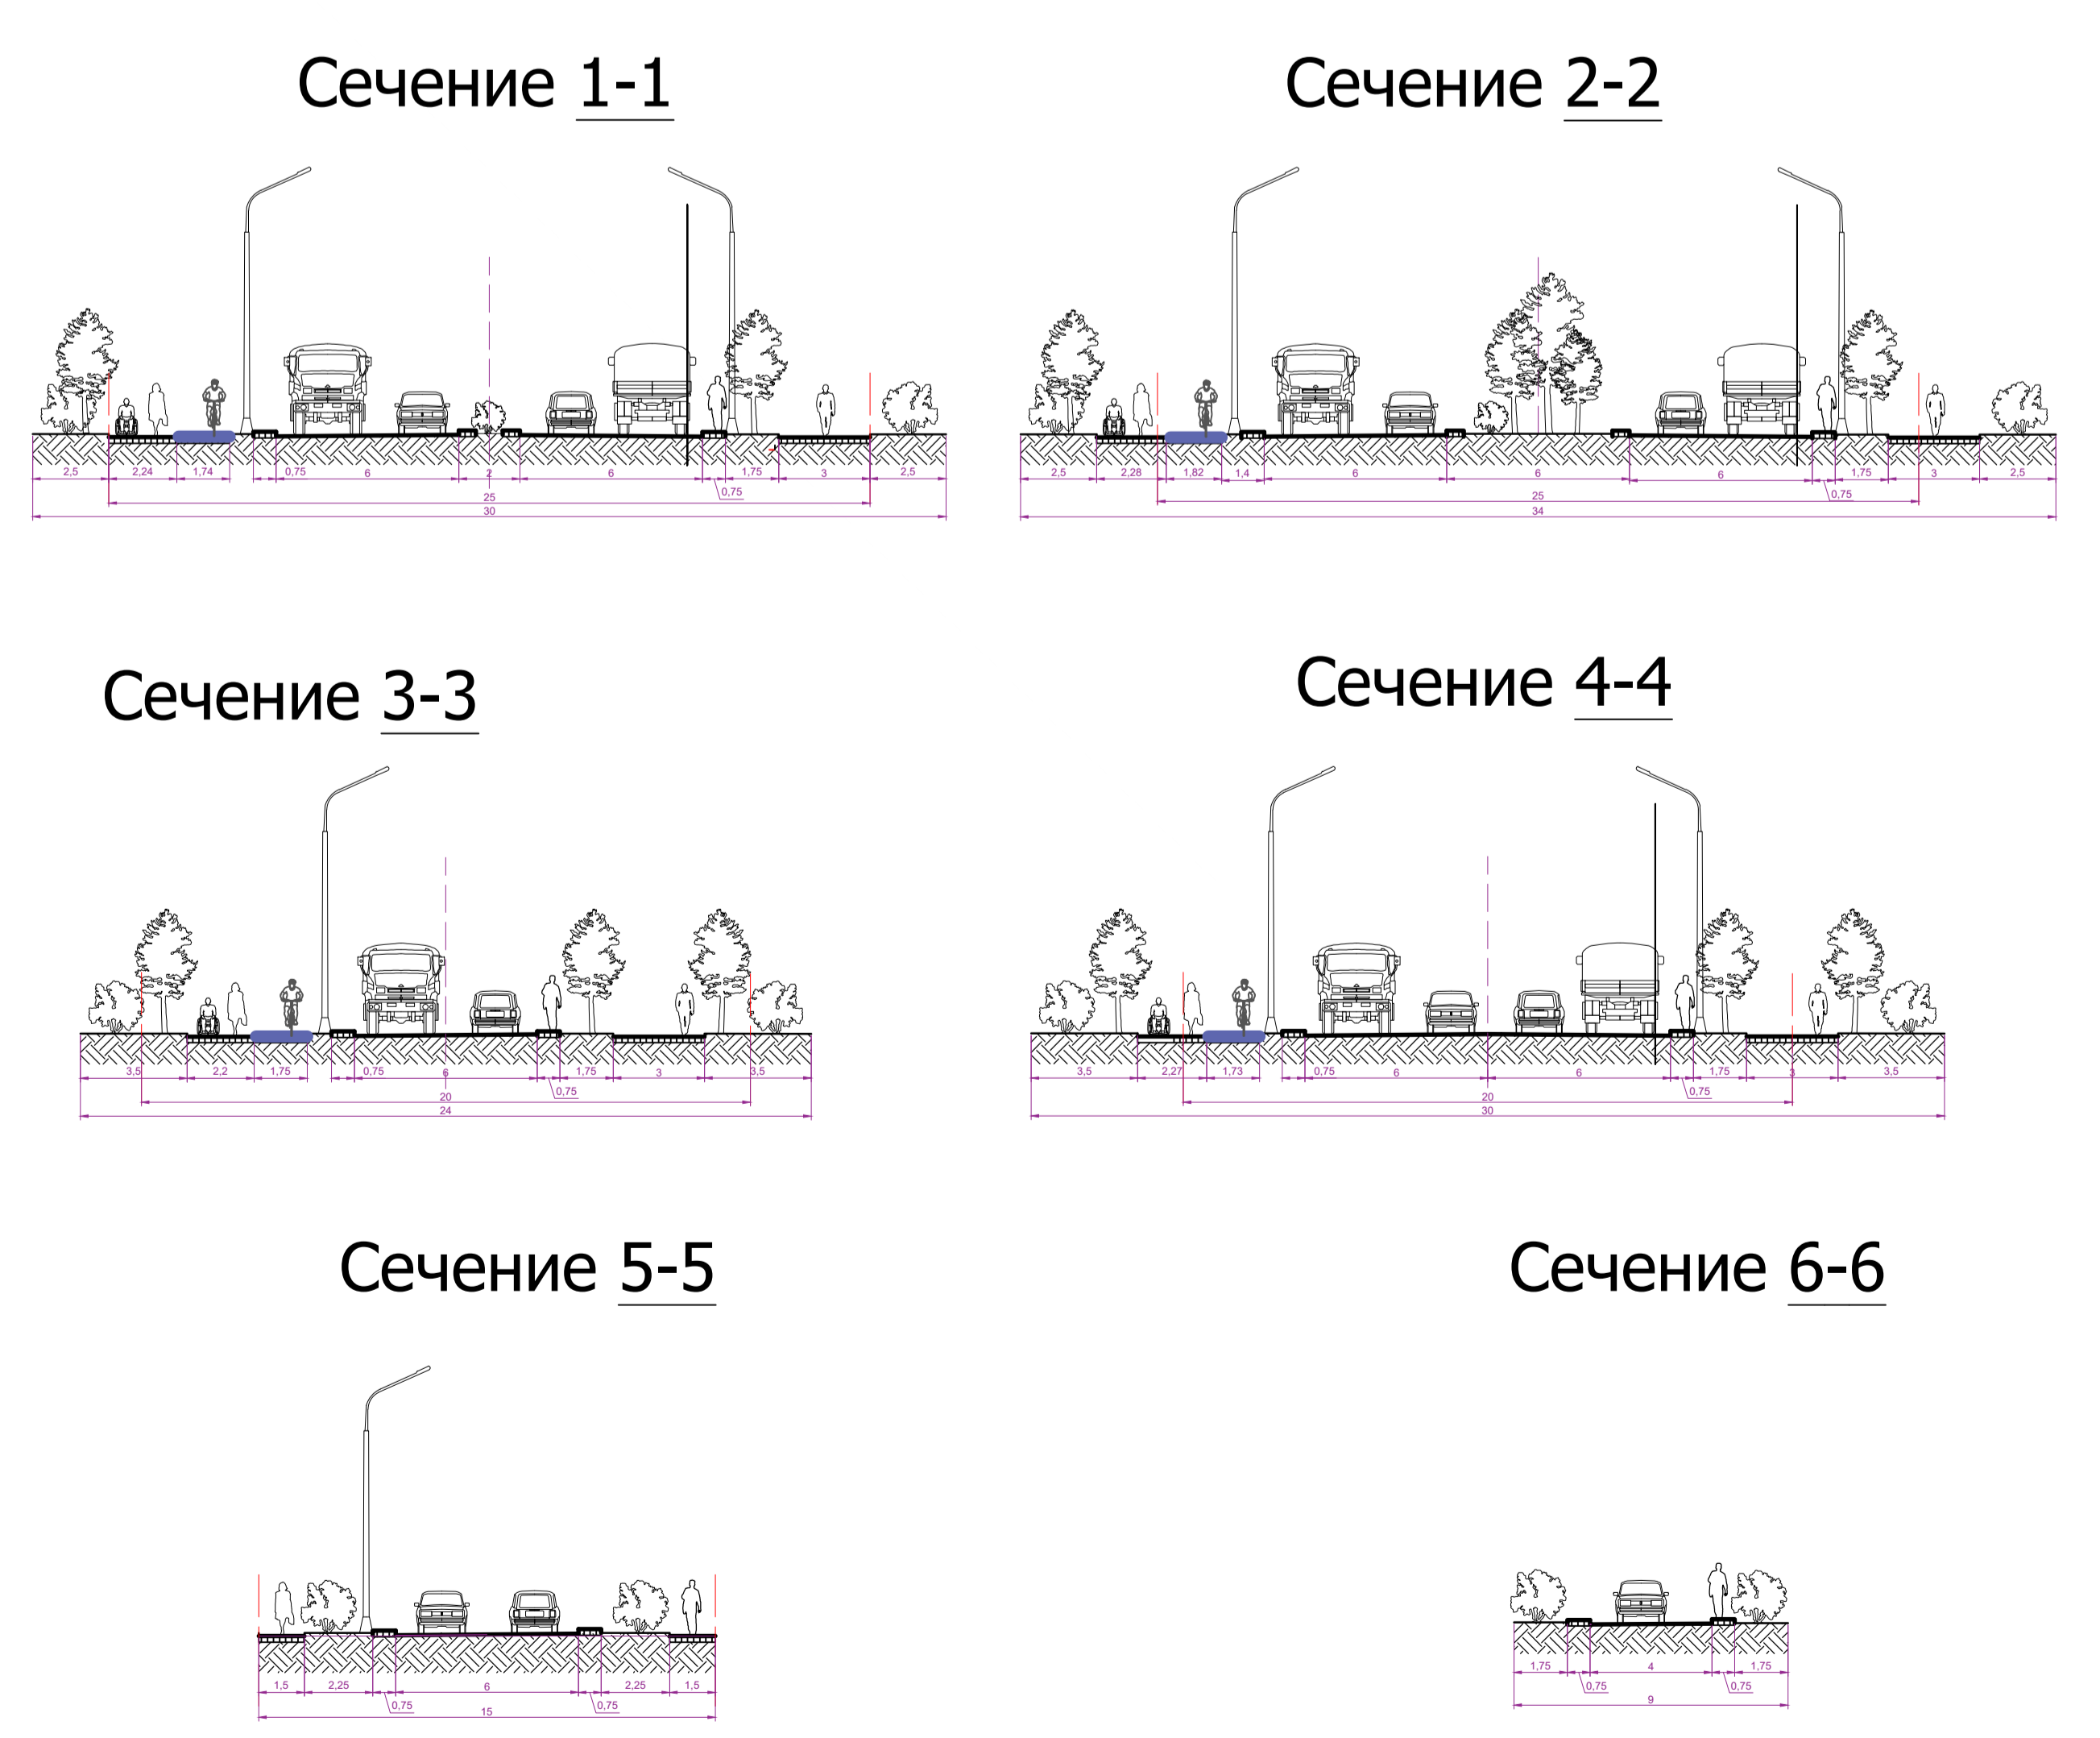

УМОВНІ ПОЗНАЧЕННЯ	
МЕЖИ розробки ДПТ	
	Межа розробки детального плану частини території
	Межа зони впливу
Основні території та забудова населеного пункту	
	Територія логістичного комплексу
	Громадські будинки
	Житлова забудова
	Проектовані території із зеленими насадженнями громадського користування
	Диспетчерський пункт, зупинка транспорту, маршрут транспорту
	Напрямок руху транспорту

					ПР-16/0120-ГП				
					ЗАМОВНИК: АВАНГАРДІВСЬКА СЕЛИЩНА РАДА				
Змін.	Кіл.	Аркуш	№	Підпис	Дата	ДЕТАЛЬНИЙ ПЛАН ЧАСТИНИ ТЕРИТОРІЇ АВАНГАРДІВСЬКОЇ СЕЛИЩНОЇ ТЕРИТОРІАЛЬНОЇ ГРОМАДИ ОДЕСЬКОГО РАЙОНУ ОДЕСЬКОЇ ОБЛАСТІ	Стадія	Лист	Листів
				Кліментьєв			ГП	5	
				Топалова					
				Семеренко					
ПЛАН транспортної мобільності та інфраструктури, креслення поперечних профілів улиць							ТОВ "АДИСС"		