


ПЛАН сучасного використання земель за формою власності

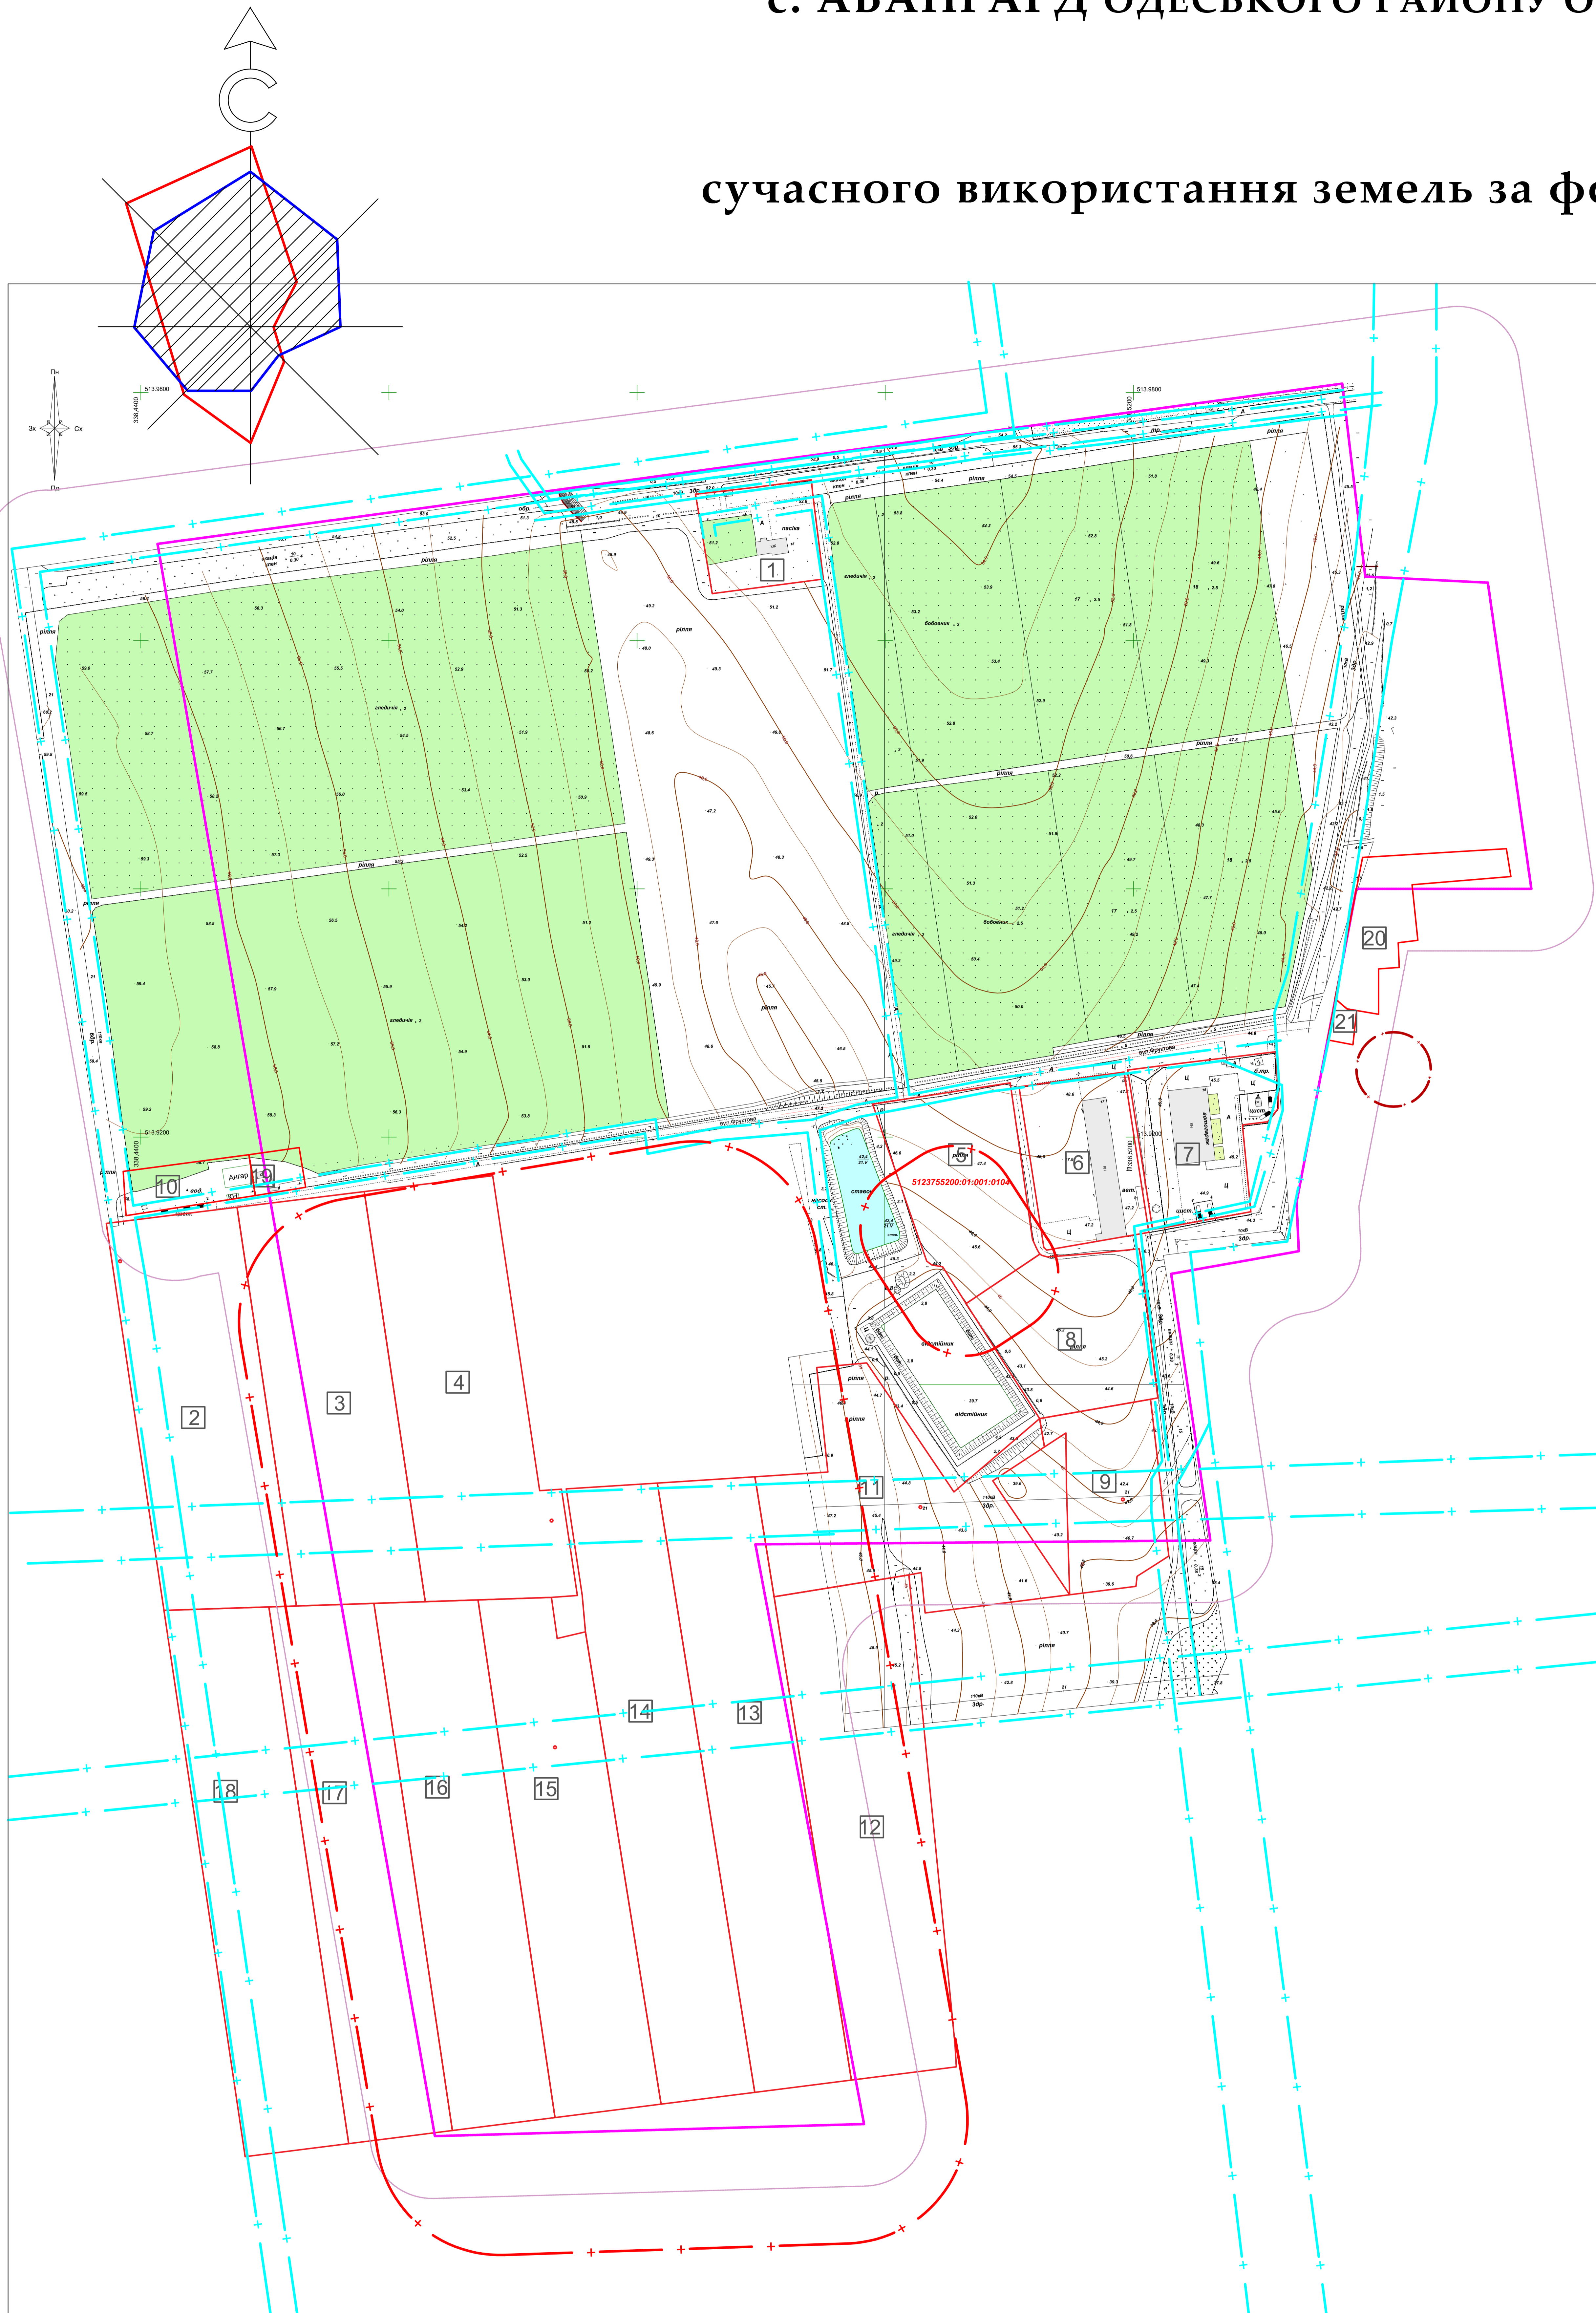

- 1 - 5123755200:01:001:0121
- 2 - 5123755200:01:001:0002
- 3 - 5123755200:01:001:0003
- 4 - 5123755200:01:001:0004
- 5 - 5123755200:01:001:0104
- 6 - 5123755200:01:001:0106
- 7 - 5123755200:01:001:1128
- 8 - 5123755200:01:001:0103
- 9 - 5123755200:01:001:0027
- 10 - 5123755200:01:001:0129
- 11 - 5123755200:01:001:0006
- 12 - 5123755200:01:001:0013
- 13 - 5123755200:01:001:0012
- 14 - 5123755200:01:001:0011
- 15 - 5123755200:01:001:0010
- 16 - 5123755200:01:001:0009
- 17 - 5123755200:01:001:0008
- 18 - 5123755200:01:001:0007
- 19 - 5123755200:01:001:0126
- 20 - 5123755200:01:001:1641
- 21 - 5123755200:01:001:0517

УМОВНІ ПОЗНАЧЕННЯ

МЕЖИ розробки ДПТ		Планувальні обмеження	
	Межа розробки детального плану частини території		Межі охоронних та санітарно-захисних зон промислових та сільськогосподарських підприємств; підприємств з ремонту, технічного обслуговування та зберігання сільськогосподарських машин та автомобілів; зон торгово-складського призначення; цвинтаря традиційного поховання; водопроводу Ø1000;
	Межа зони впливу		Межі охоронних та санітарно-захисних зон ліній електропередач
			Межі санітарно-захисних зон КНС
			Проектовані межі санітарно-захисних зон

					ПР-16/0120-ГП				
					ЗАМОВНИК: АВАНГАРДІВСЬКА СЕЛИЩНА РАДА				
Змін.	Кіл.	Аркуш	№	Підпис	Дата	ДЕТАЛЬНИЙ ПЛАН ЧАСТИНИ ТЕРИТОРІЇ АВАНГАРДІВСЬКОЇ СЕЛИЩНОЇ ТЕРИТОРІАЛЬНОЇ ГРОМАДИ ОДЕСЬКОГО РАЙОНУ ОДЕСЬКОЇ ОБЛАСТІ	Стадія	Лист	Листів
ГАП		Кліментьєв					ГП	8	
Архітект.		Кліментьєва							
Архітект.		Семеренко							
ПЛАН існуючого використання земель за формою власності із зазначенням категорій та виду цільового призначення, з урахуванням наявних обмежень та обтяжень							ТОВ "АДІСС"		