
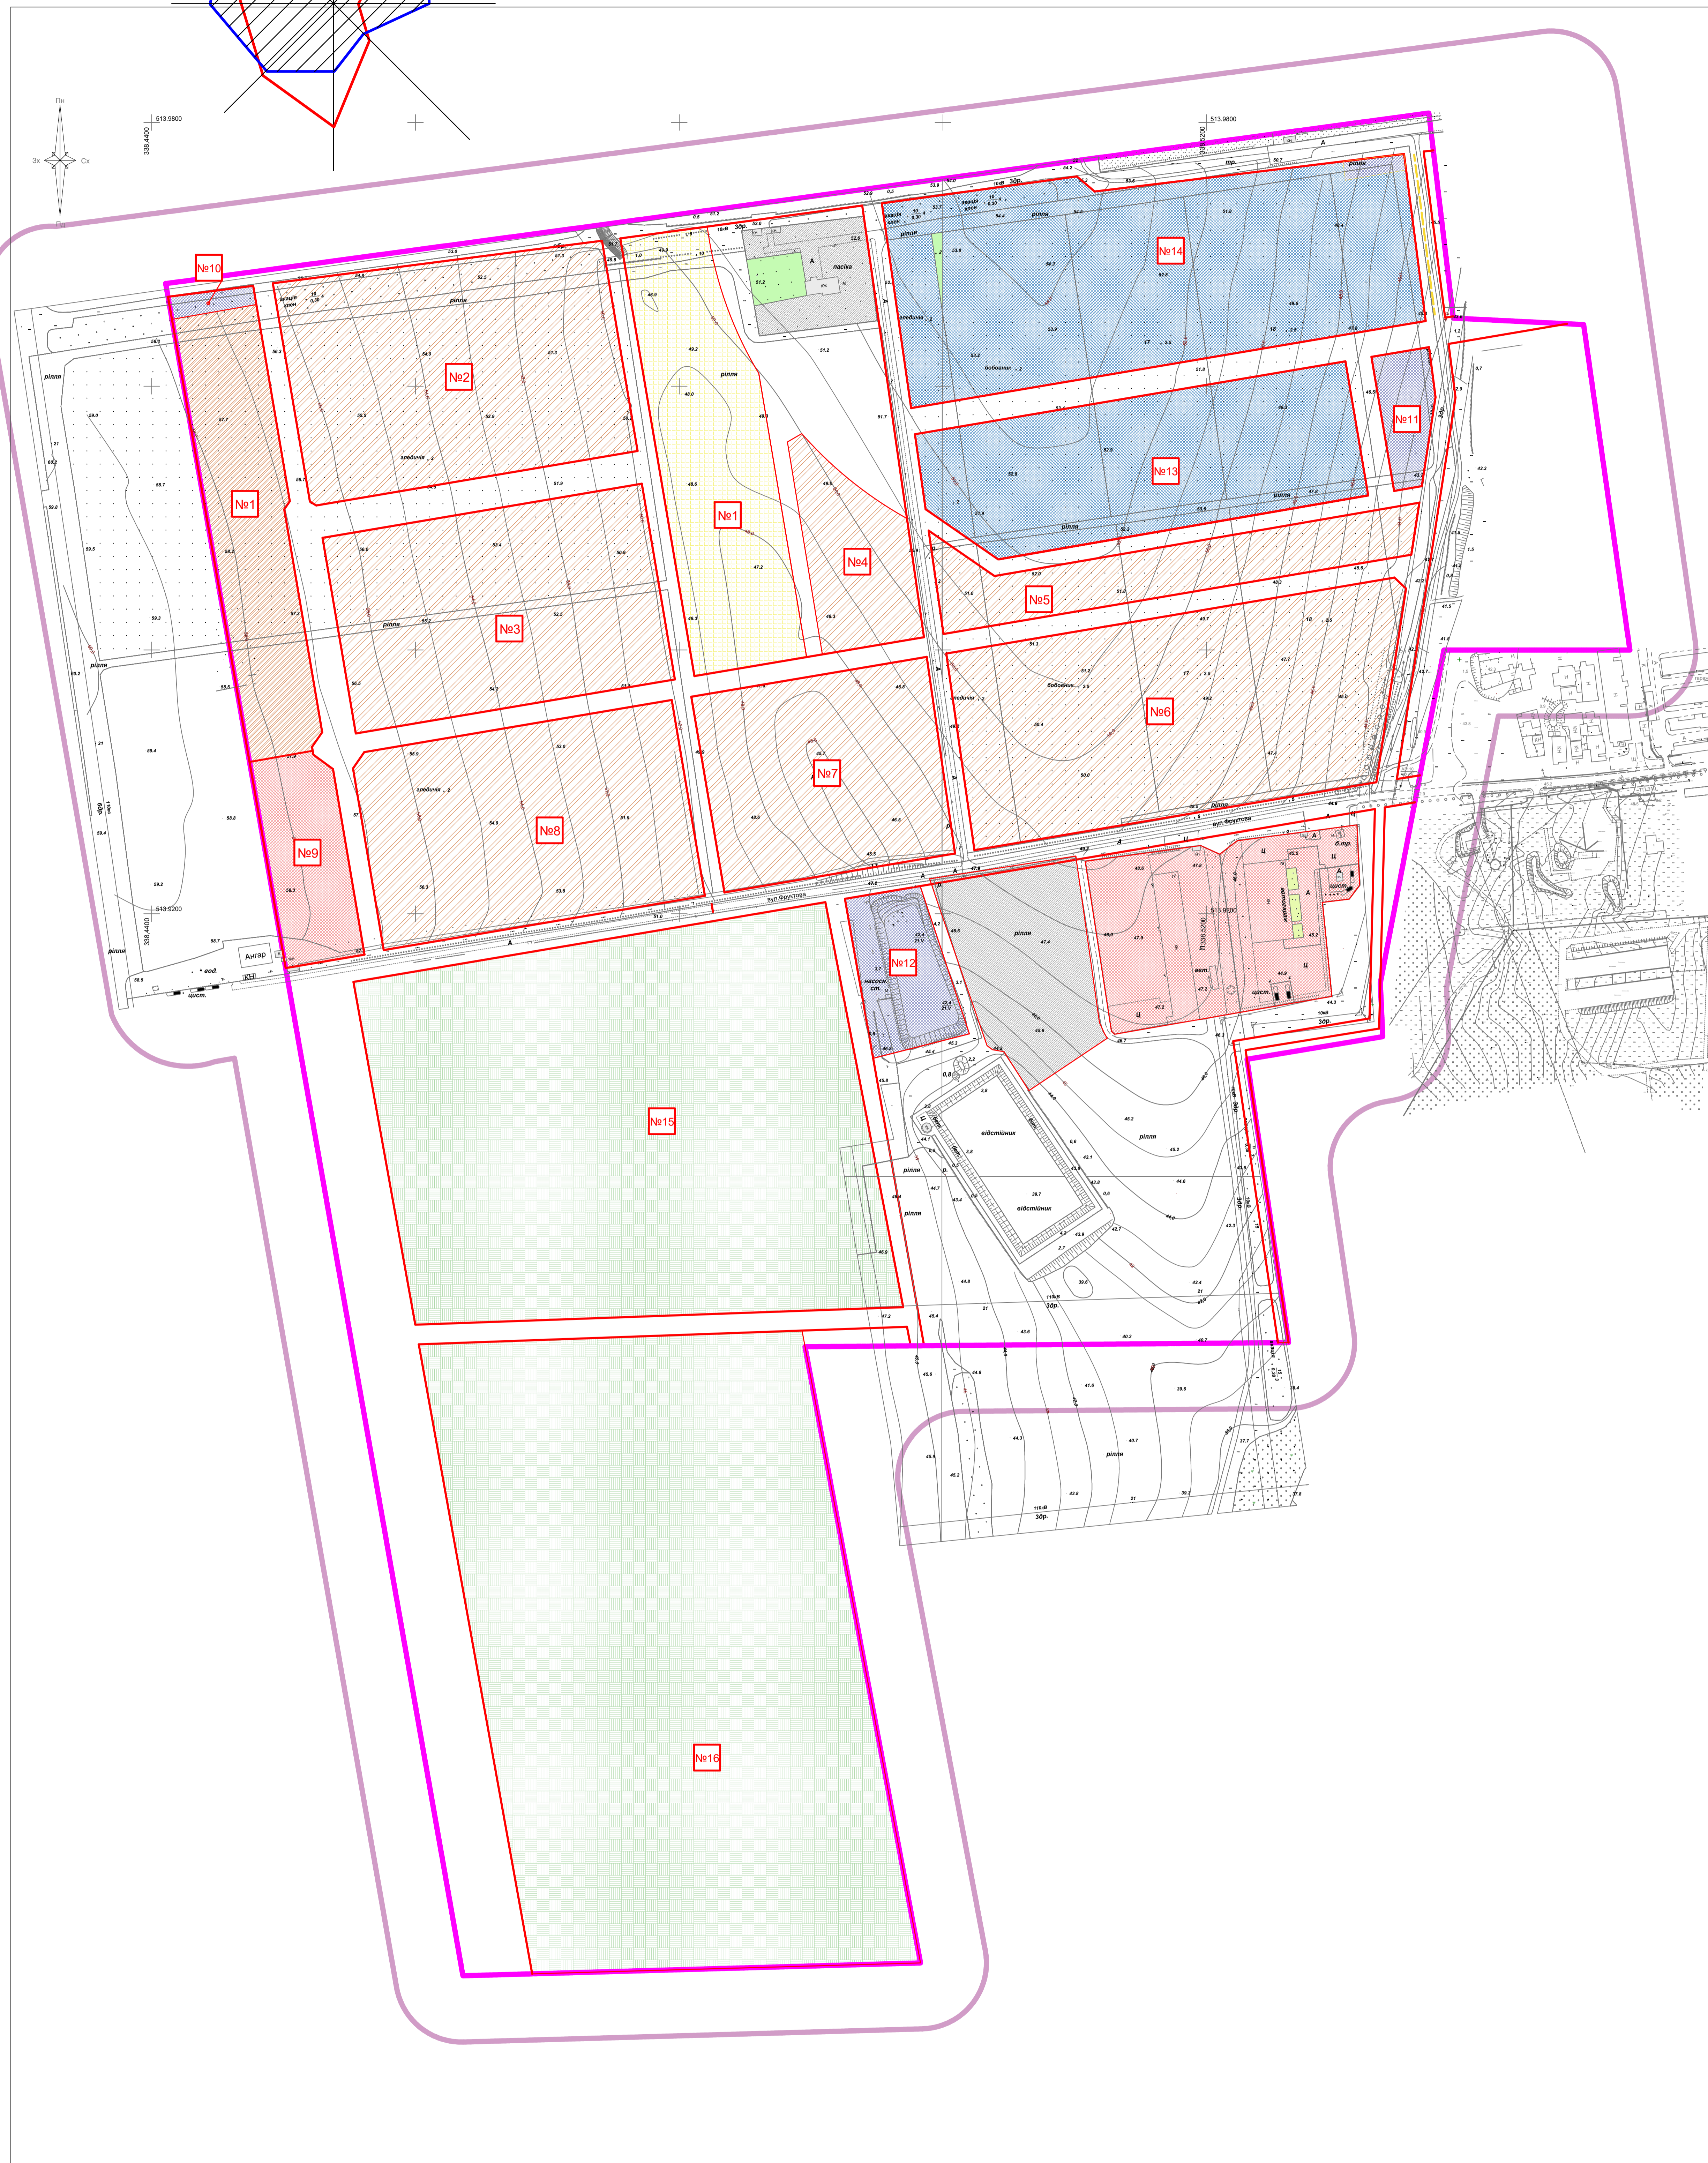


# с. АВАНГАРД ОДЕСЬКОГО РАЙОНУ ОДЕСЬКОЇ ОБЛАСТІ

## ПЛАН земельних ділянок, сформованих за результатами розроблення детального плану, відомості про які підлягають внесенню до державного земельного кадастру

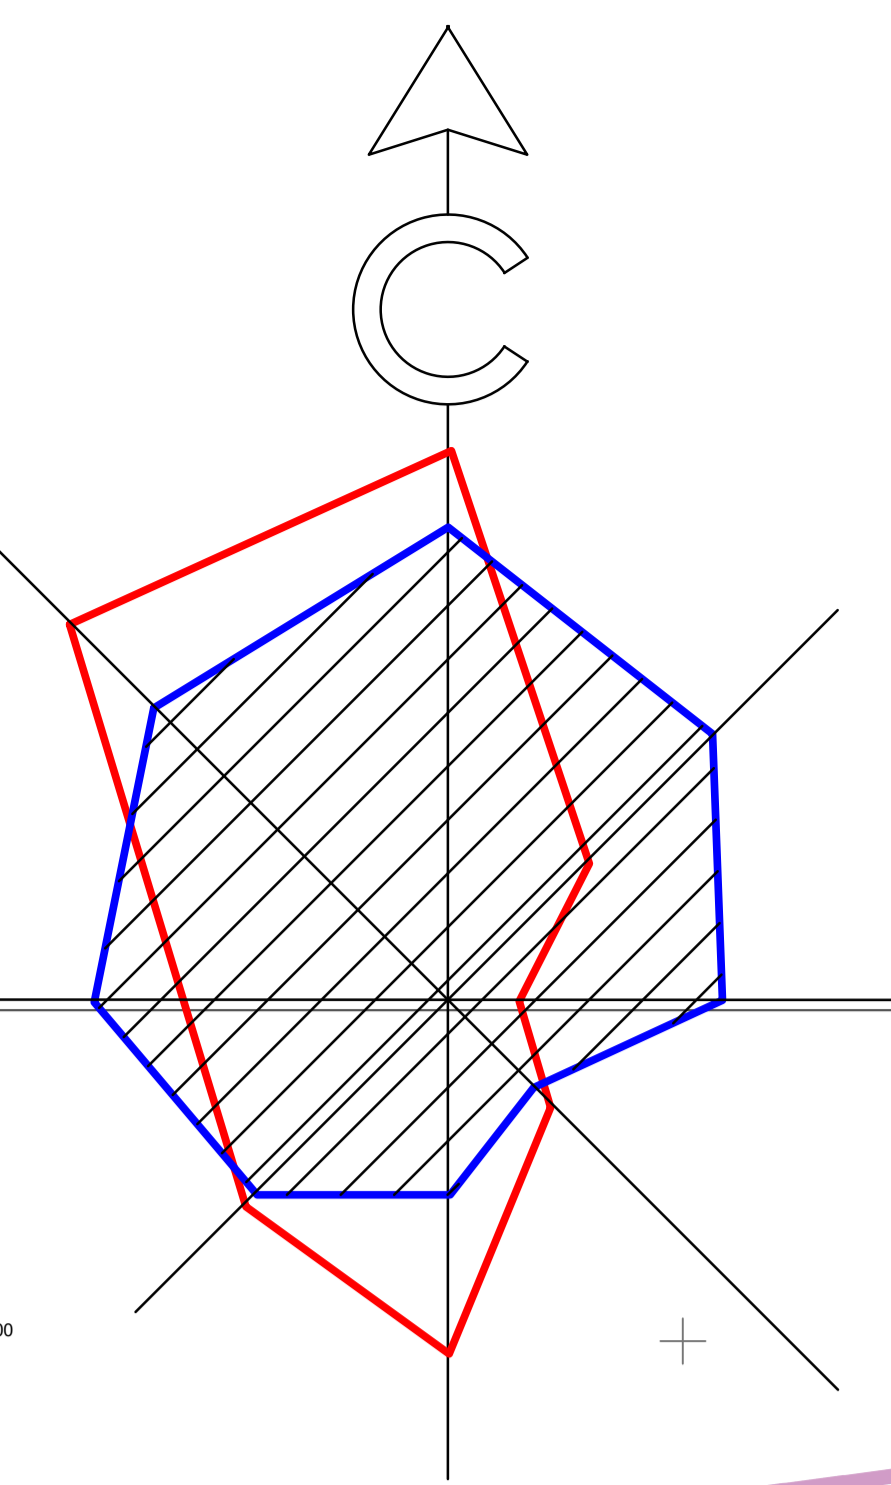

| земельна ділянка | площа      |
|------------------|------------|
| № 1              | 2,0782 га  |
| № 2              | 4,1902 га  |
| № 3              | 3,6949 га  |
| № 4              | 1,0387 га  |
| № 5              | 1,4566 га  |
| № 6              | 4,9991 га  |
| № 7              | 2,7000 га  |
| № 8              | 3,7123 га  |
| № 9              | 0,9577 га  |
| № 10             | 0,1031 га  |
| № 11             | 0,3751 га  |
| № 12             | 0,7993 га  |
| № 13             | 3,5381 га  |
| № 14             | 5,5543 га  |
| № 15             | 10,5050 га |
| № 16             | 14,0775 га |

| УМОВНІ ПОЗНАЧЕННЯ |  |
|-------------------|--|
| МЕЖИ розробки ДПТ |  |
|                   | Межа розробки детального плану частини території |
|                   | Межа зони впливу                                 |

|  |   |
|--|---|
|  | <b>Ж-1</b><br>Змішана багатоповорова житлова забудова та громадська забудова - розташування багатоповорових житлових будинків поверховістю від 4 до 6 поверхів, супутніх об'єктів повсякденного обслуговування населення, комунальних об'єктів та окремих об'єктів селищного значення |
|  | <b>Ж-2</b><br>Садінна забудова - розташування одноквартирних житлових будинків включно із земельними ділянками, зблокованих одноквартирних житлових будинків на сусідніх земельних ділянках, апартаментів та рекреаційних комплексів для тимчасового проживання                       |
|  | <b>Г-1</b><br>Громадська забудова - розташування закладів освіти з фізкультурно-оздоровчими та спортивними спорудами  |
|  | <b>Г-2</b><br>Громадська забудова - розташування торгово-розважальних комплексів з автостоянкою   |
|  | <b>Г-3</b><br>Громадська забудова - розташування споруд для обслуговування автотранспорту (АЗС, СТО, мийка)   |
|  | <b>В-1</b><br>Виробничі території - розташування логістичного комплексу с офісних-складських будівлями та спорудами, що потребують встановлення СЗЗ - 100м  |
|  | <b>В-2</b><br>Виробничі території - розташування підприємств та об'єктів складської забудови, що потребують встановлення СЗЗ - 50 метрів  |

| ПР-16/0120-ГП                         |           |  |   |      |        |
|---------------------------------------|-----------|--|---|------|--------|
| ЗАМОВНИК: АВАНГАРДІВСЬКА СЕЛИЩНА РАДА |           |  |   |      |        |
| ГАП                                   | Кліментєв | ДЕТАЛЬНИЙ ПЛАН ЧАСТИНИ ТЕРИТОРІЇ АВАНГАРДІВСЬКОЇ СЕЛИЩНОЇ ТЕРИТОРІАЛЬНОЇ ГРОМАДИ ОДЕСЬКОГО РАЙОНУ ОДЕСЬКОЇ ОБЛАСТІ | Стадія  | Лист | Листів |
| Архітект.                             | Топалова  |  | ГП  | 9    |        |
| Архітект.                             | Семеренко |  | ПЛАН земельних ділянок, сформованих за результатами розроблення детального плану, відомості про які підлягають внесенню до Державного земельного кадастру |      |        |
|                                       |           |  | ТОВ "АДІСС"   |      |        |