

ПЛАН СУЧАСНОГО ВИКОРИСТАННЯ ТЕРИТОРІЇ ТА СХЕМА ІСНУЮЧИХ ОБМЕЖЕНЬ У ВИКОРИСТАННІ ЗЕМЕЛЬ

М 1:1000



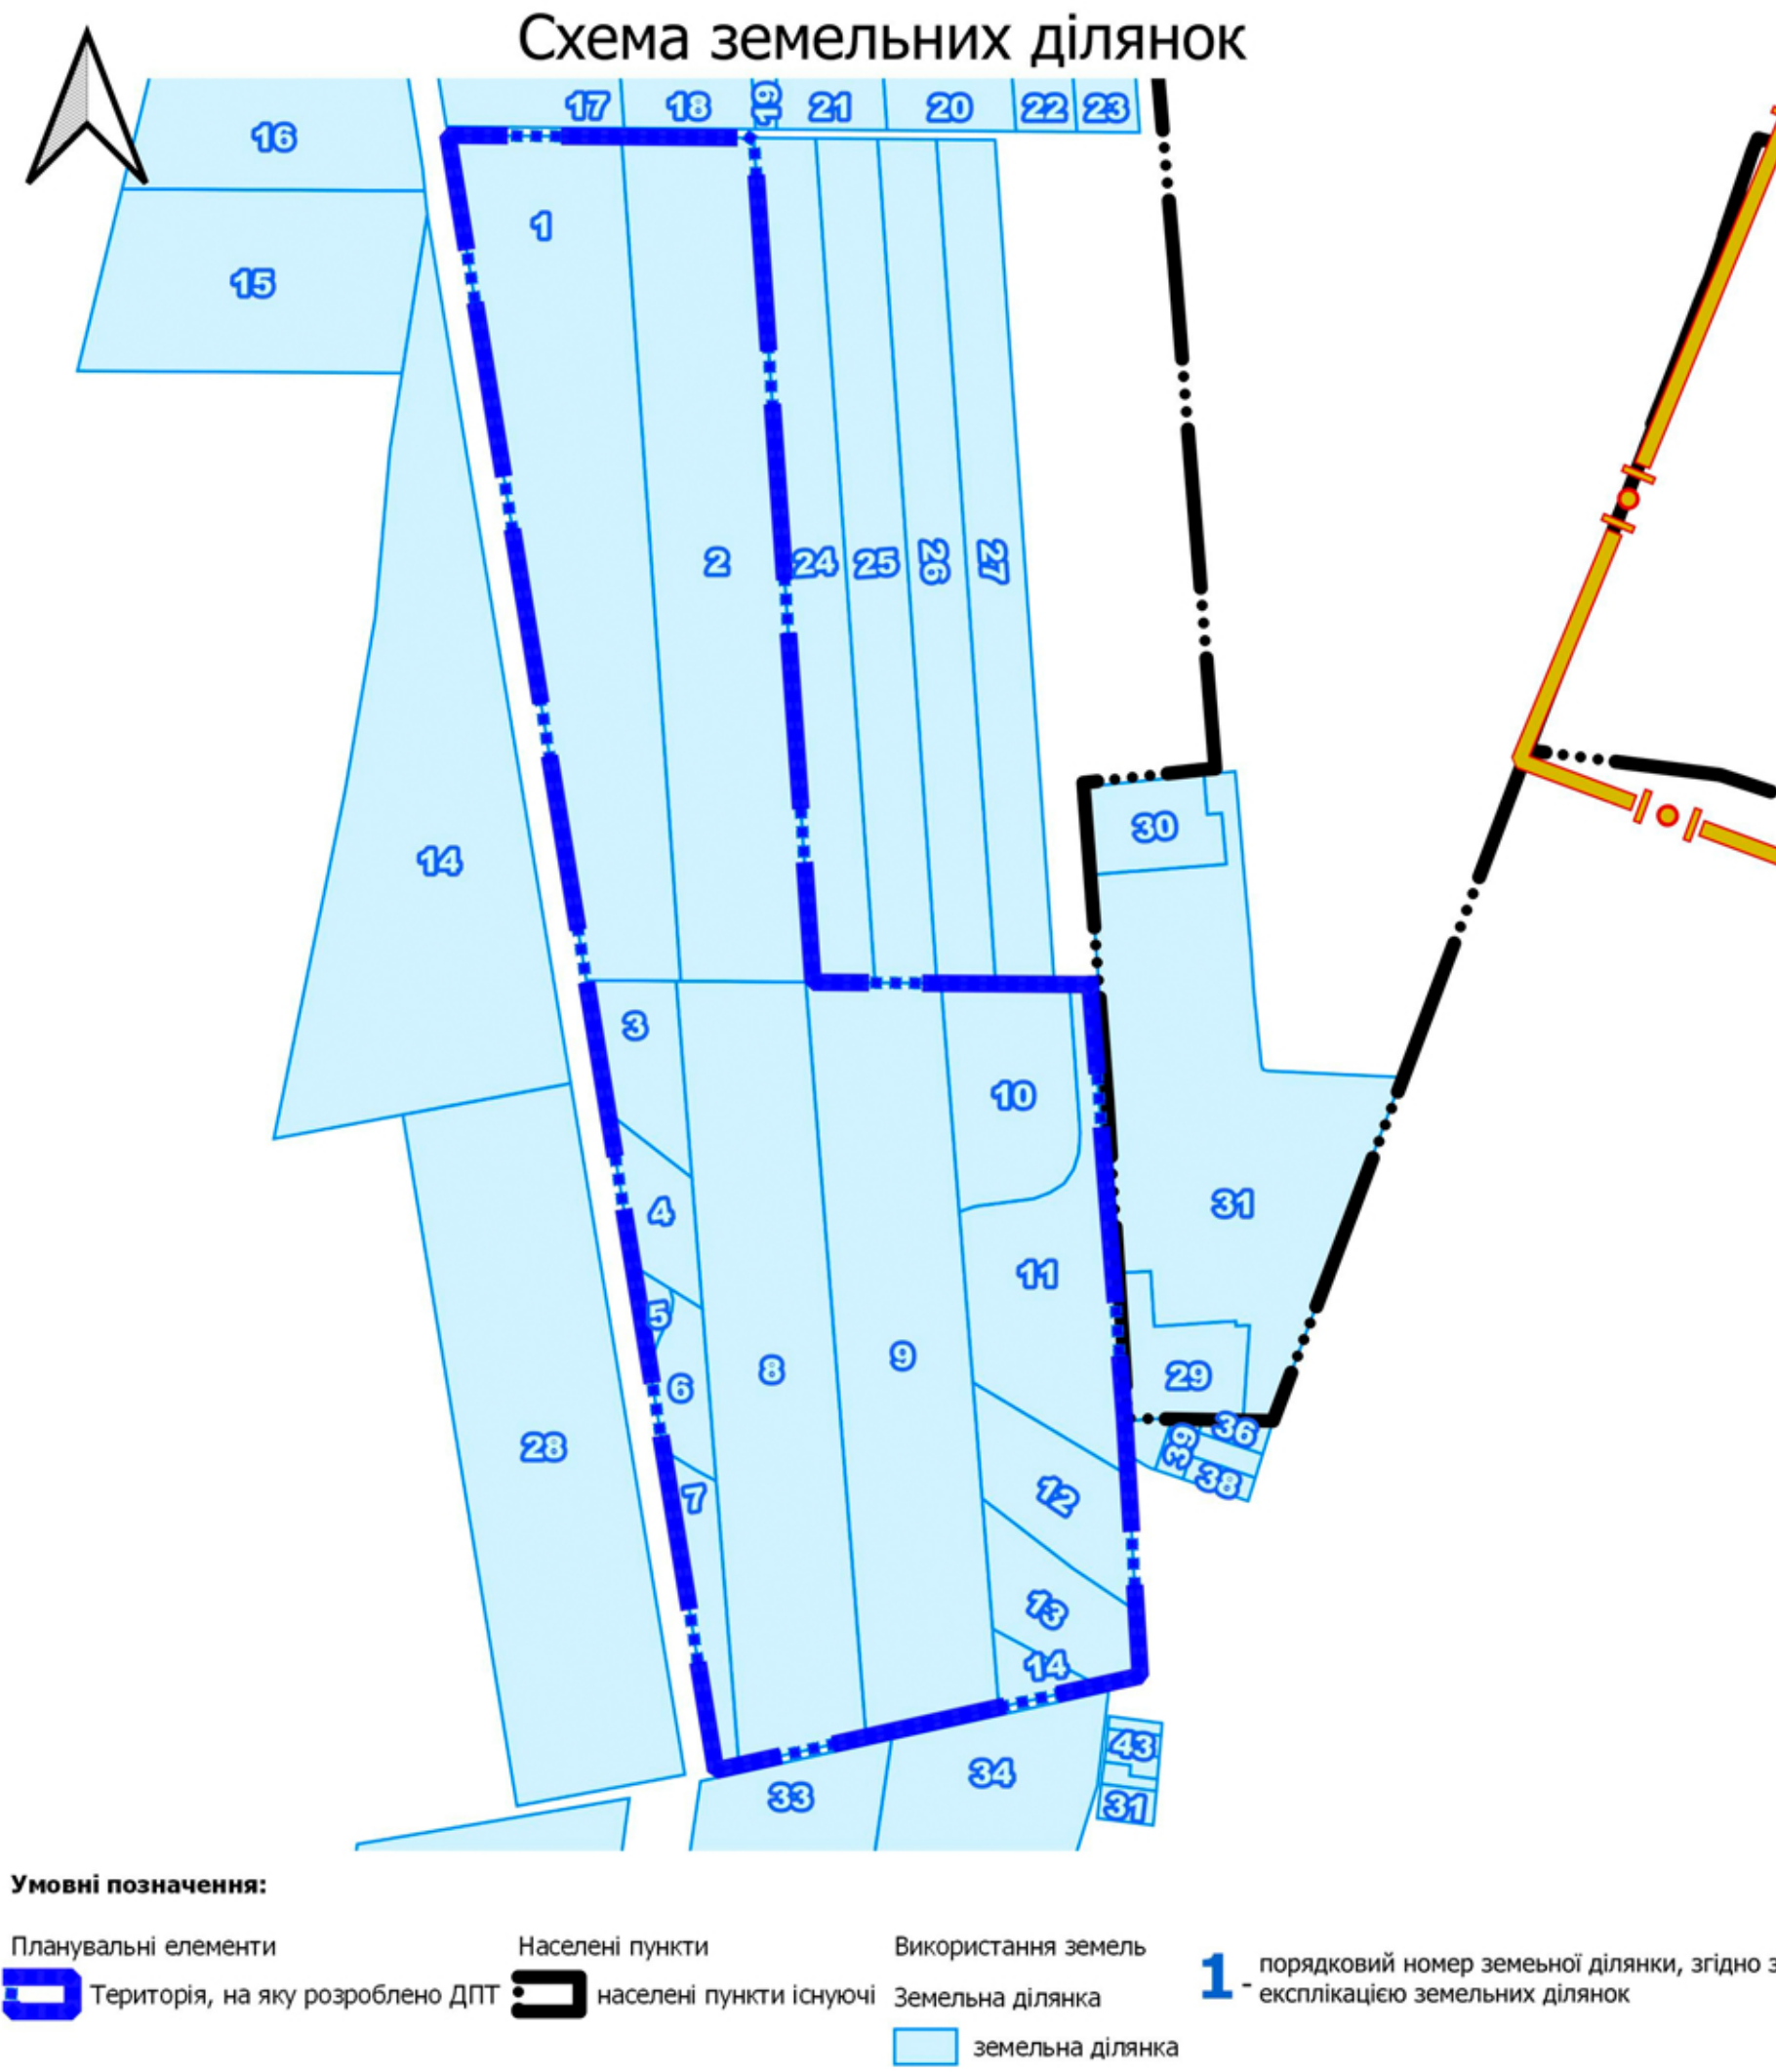


Схема зони обслуговування пожежно-рятувального підрозділу

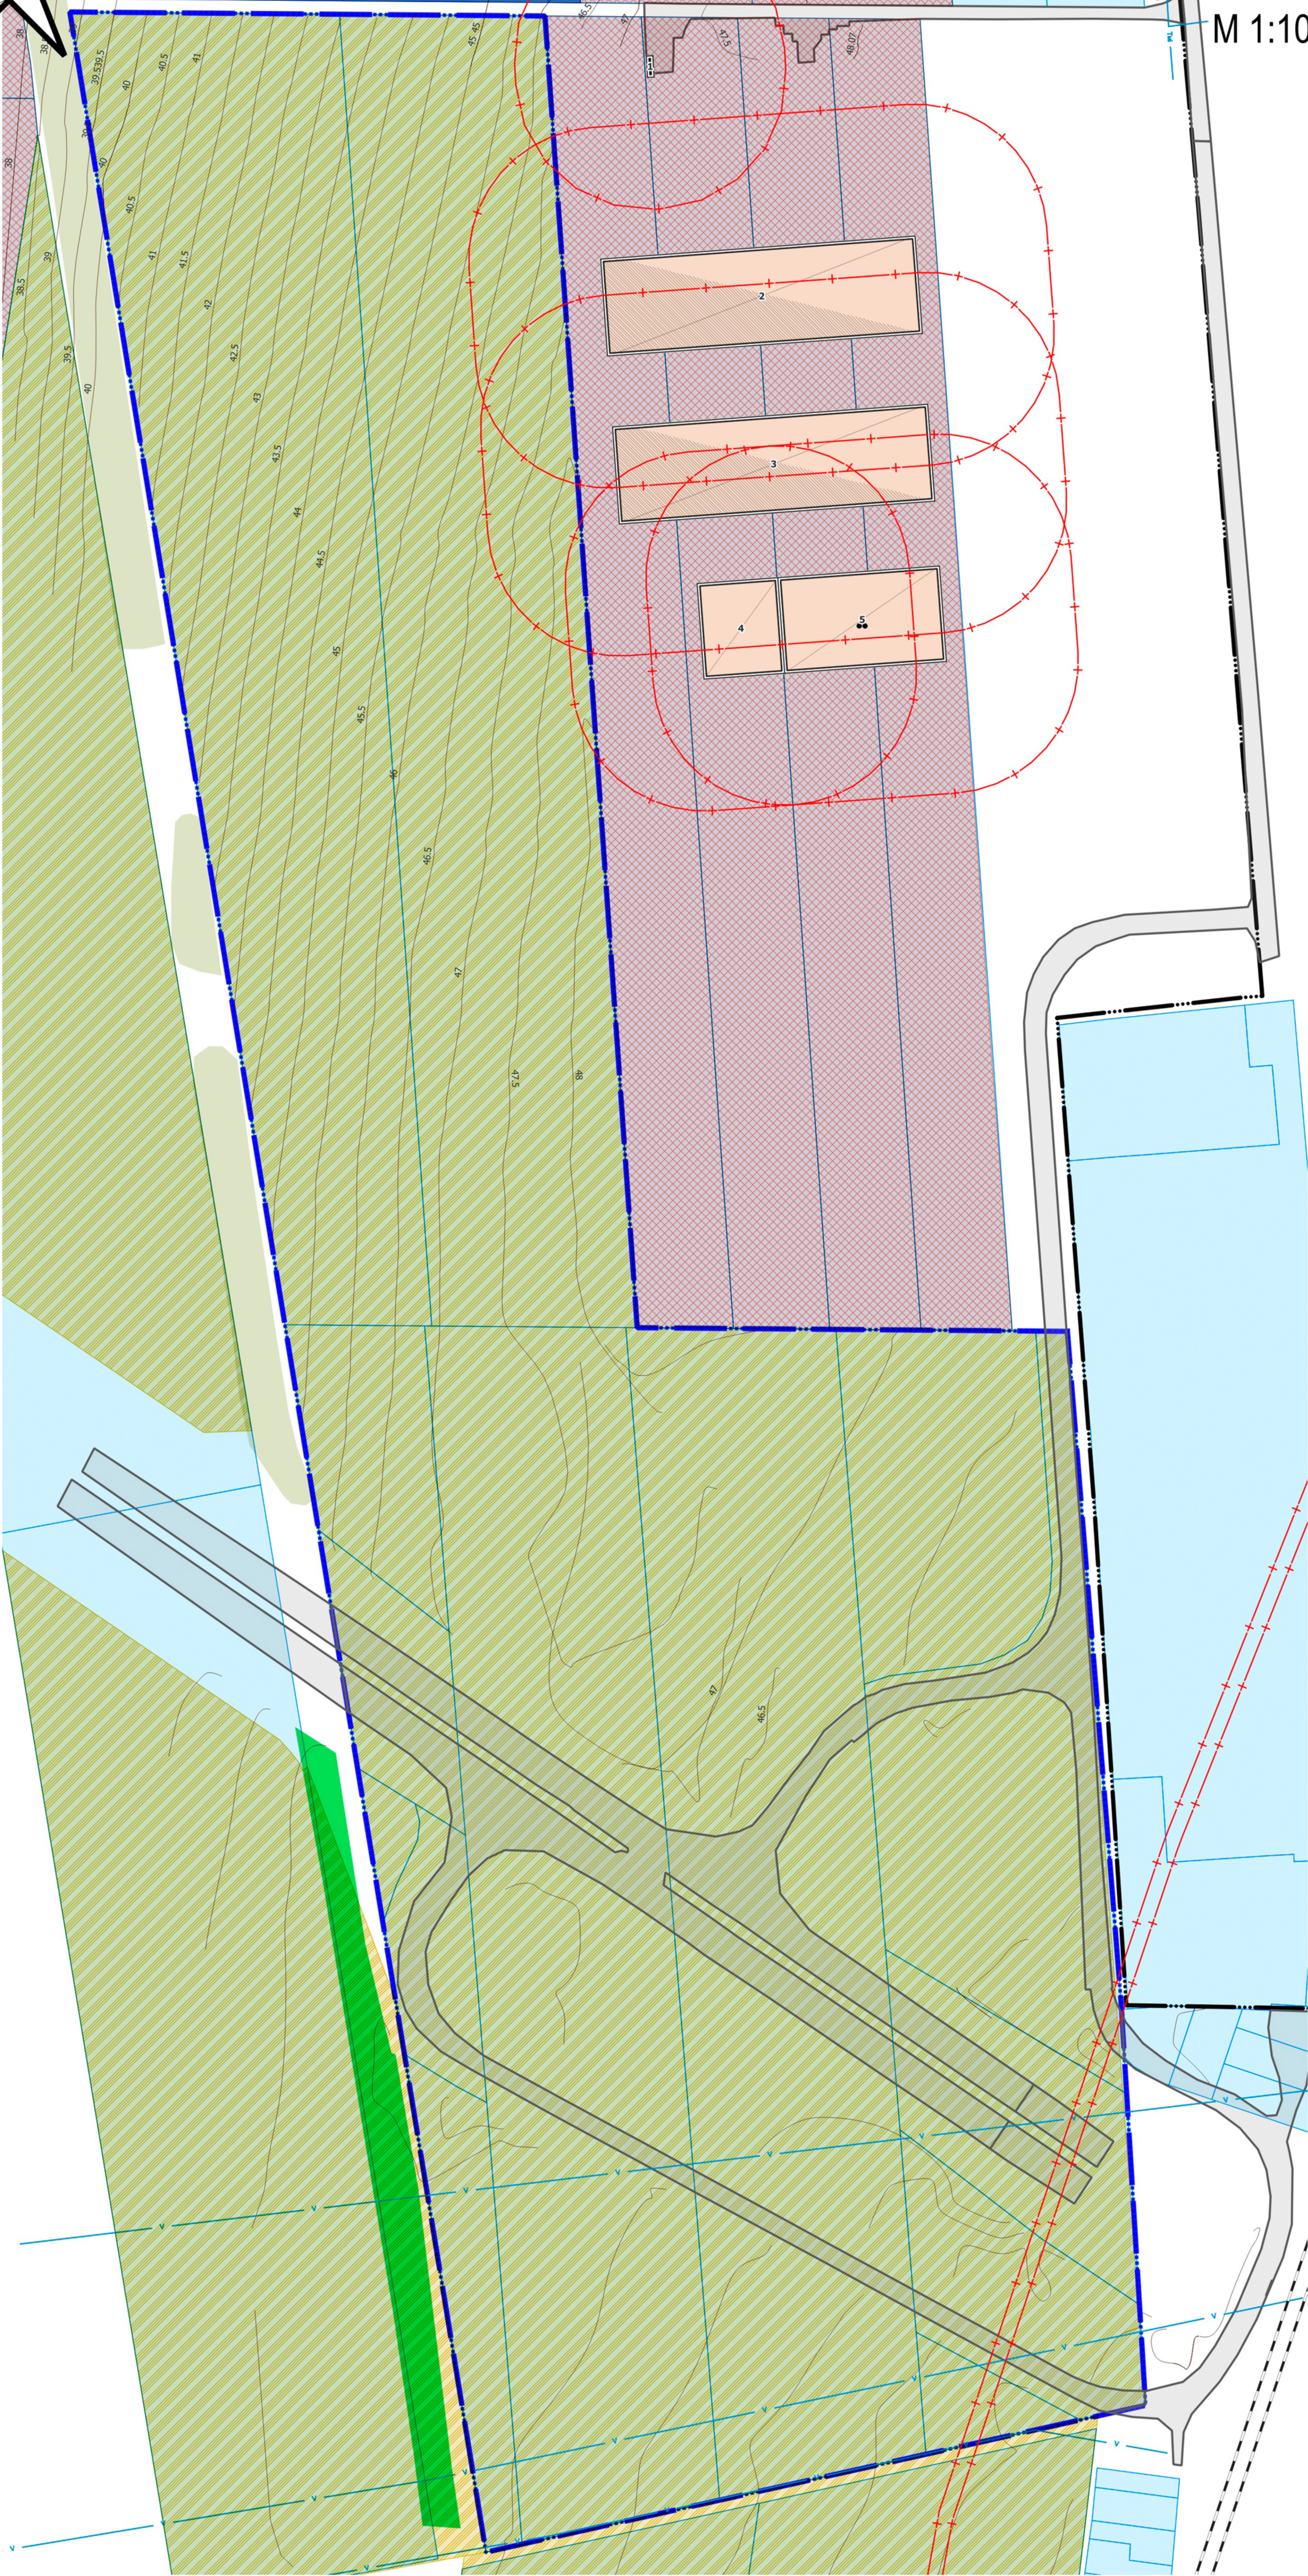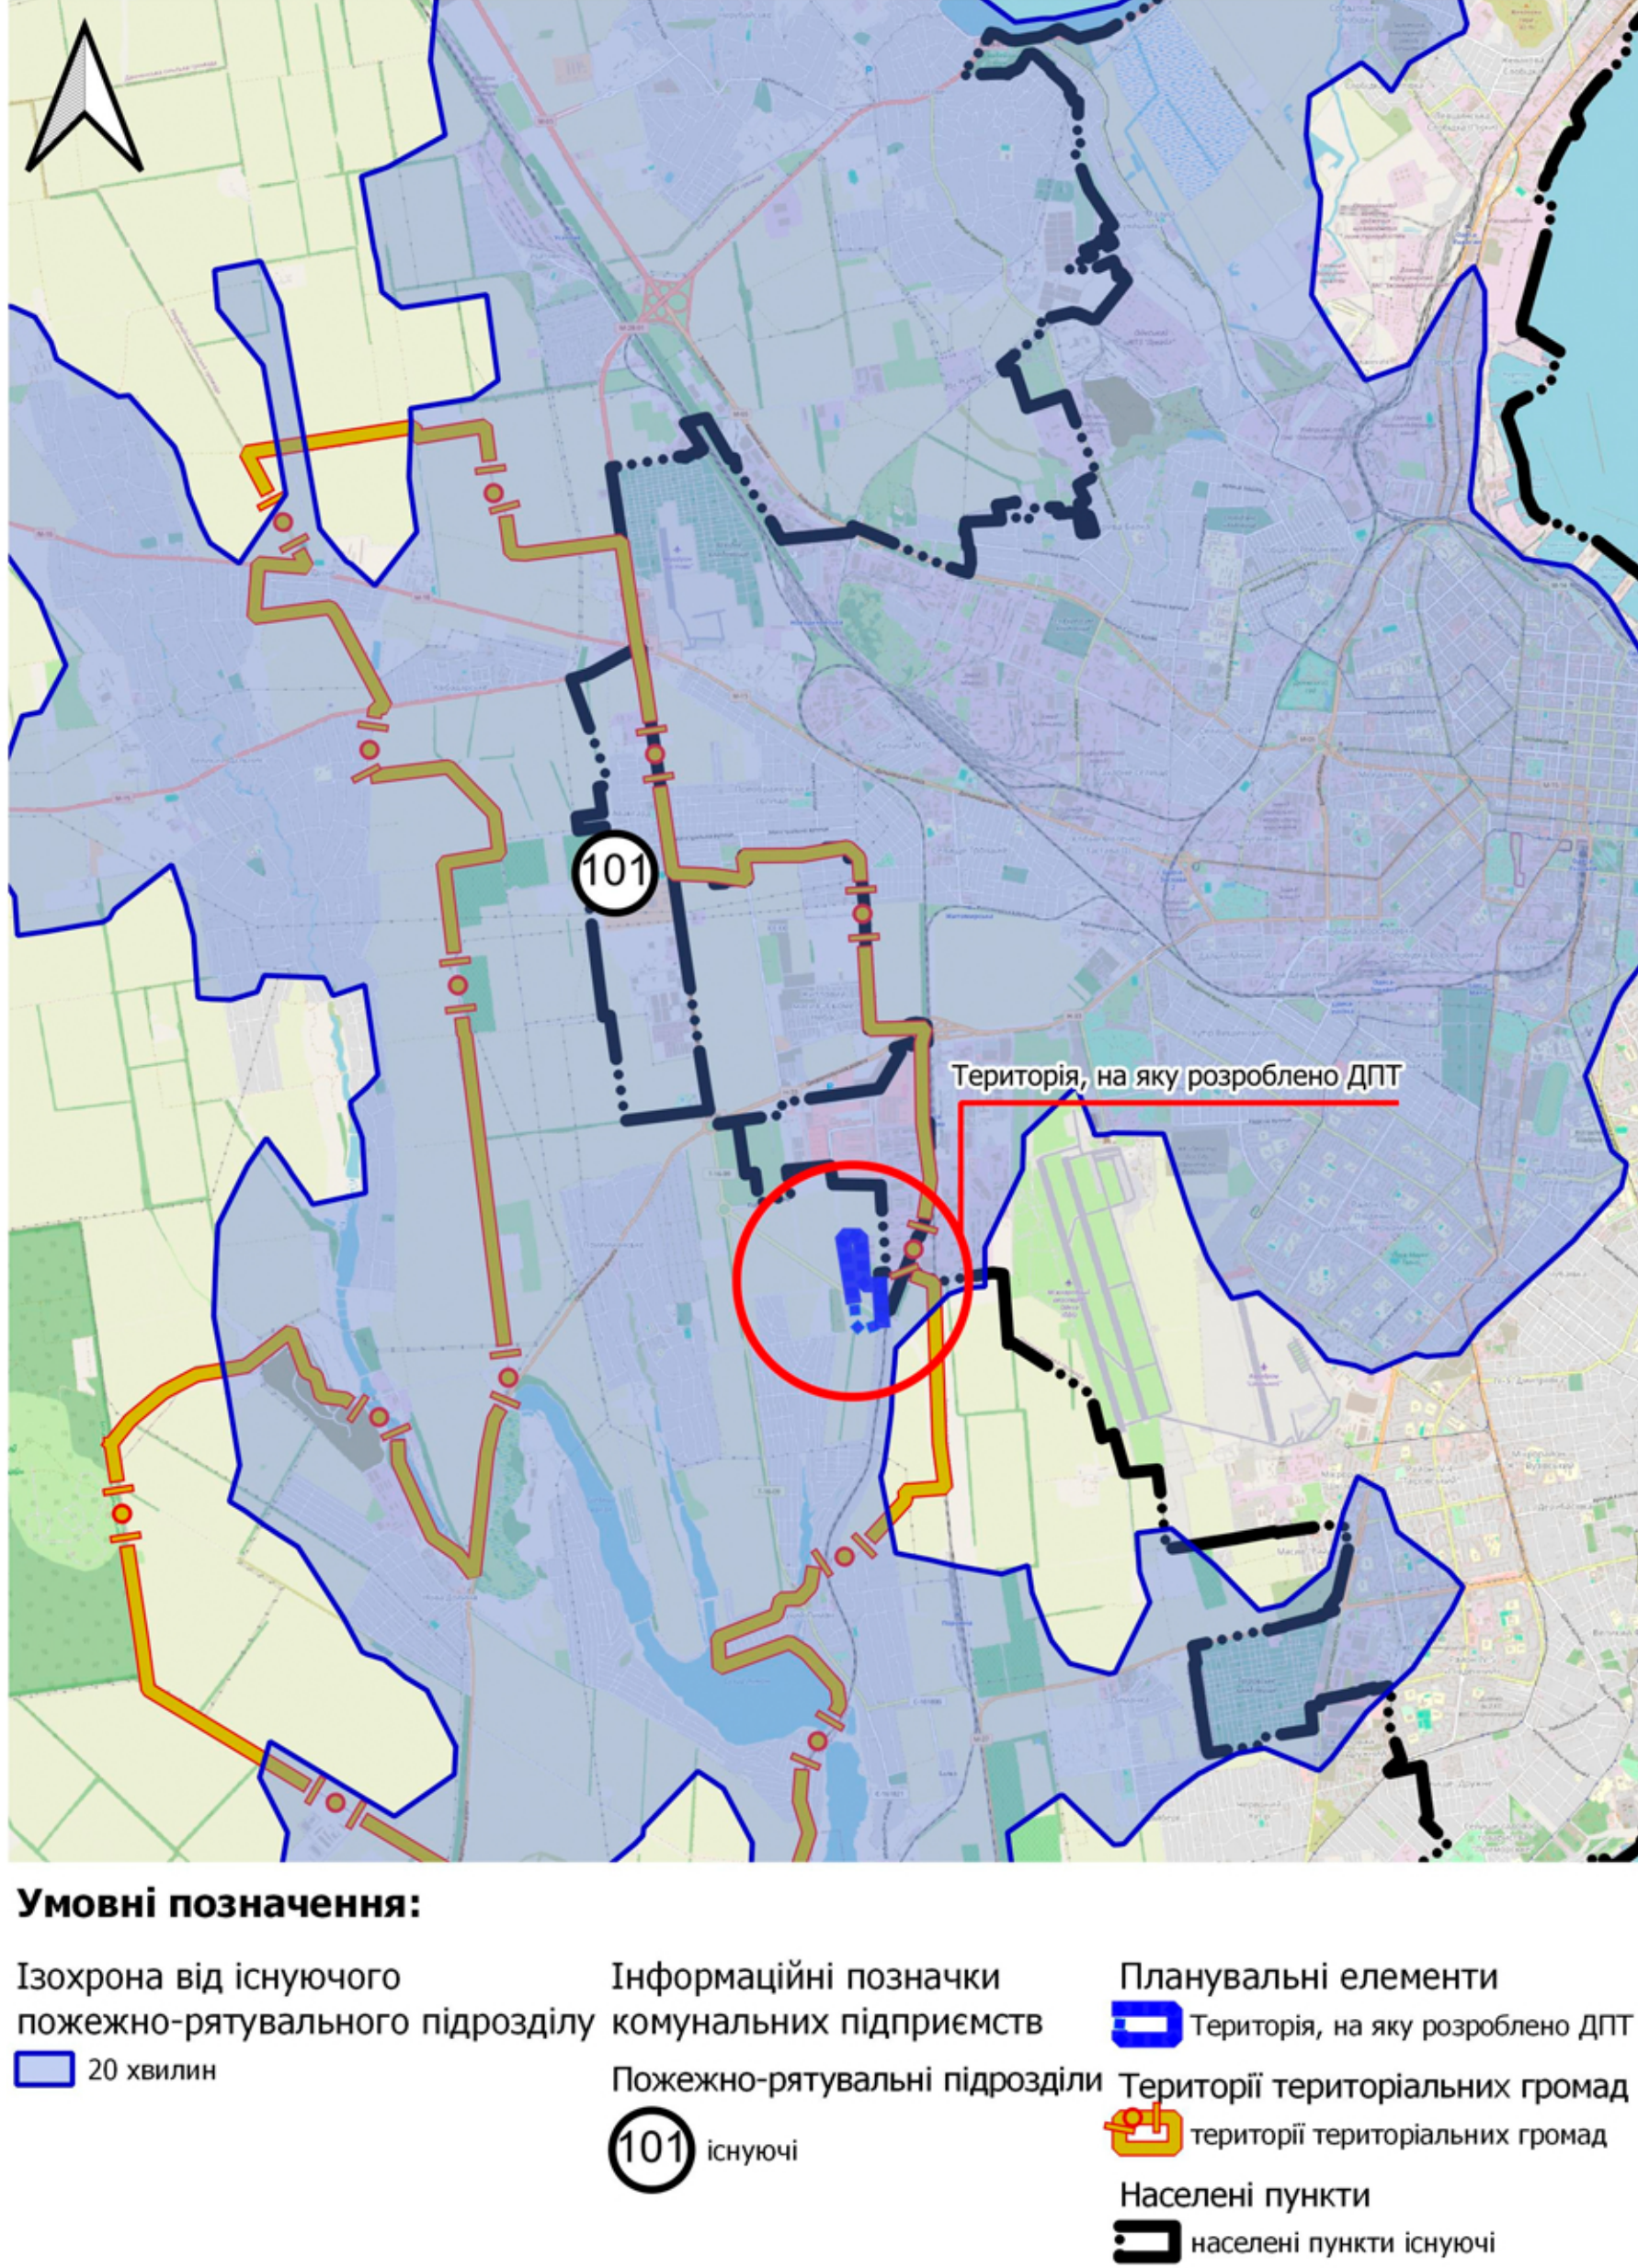

Експлікація земельних ділянок

Експлікаційний номер	кадастровий номер	цільове призначення	площа за документами, га
1	5123755200:01:002:0083	01.01 - для ведення товарного сільськогосподарського виробництва	3,9232
2	5123755200:01:002:0084	01.01 - для ведення товарного сільськогосподарського виробництва	3,8702
3	5123755200:01:002:0086	01.01 - для ведення товарного сільськогосподарського виробництва	0,4746
4	5123755200:01:002:0081	01.01 - для ведення товарного сільськогосподарського виробництва	0,3445
5	5123755200:01:002:0082	01.01 - для ведення товарного сільськогосподарського виробництва	0,0676
6	5123755200:01:002:0083	01.01 - для ведення товарного сільськогосподарського виробництва	0,2835
7	5123755200:01:002:0084	01.01 - для ведення товарного сільськогосподарського виробництва	0,3819
8	5123755200:01:002:0090	01.01 - для ведення товарного сільськогосподарського виробництва	3,4543
9	5123755200:01:002:0089	01.01 - для ведення товарного сільськогосподарського виробництва	3,4656
10	5123755200:01:002:0768	01.01 - для ведення товарного сільськогосподарського виробництва	0,9353
11	5123755200:01:002:0769	01.01 - для ведення товарного сільськогосподарського виробництва	1,3628
12	5123755200:01:002:0770	01.01 - для ведення товарного сільськогосподарського виробництва	0,654
13	5123755200:01:002:0771	01.01 - для ведення товарного сільськогосподарського виробництва	0,5396
14	5123755200:01:002:0078	01.01 - для ведення товарного сільськогосподарського виробництва	4,3882
14	5123755200:01:002:0772	01.01 - для ведення товарного сільськогосподарського виробництва	0,1376
15	5123755200:01:002:0358	03.07 - для будівництва та обслуговування будівель торгівлі	2,0002
16	5123755200:01:002:0357	03.07 - для будівництва та обслуговування будівель торгівлі	2
17	5123755200:01:002:0079	12.08 - для розміщення та експлуатації будівель і споруд додаткових транспортних послуг та допоміжних операцій	3,9234
18	5123755200:01:002:0080	12.08 - для розміщення та експлуатації будівель і споруд додаткових транспортних послуг та допоміжних операцій	3,9243
19	5123755200:01:002:0000	12.08 - для розміщення та експлуатації будівель і споруд додаткових транспортних послуг та допоміжних операцій	1,5222
20	5123755200:01:002:0082	03.07 - для будівництва та обслуговування будівель торгівлі	3,844
21	5123755200:01:002:0000	03.07 - для будівництва та обслуговування будівель торгівлі	2,4015
22	5123755200:01:002:0267	01.03 - для ведення особистого селянського господарства	1,8159
23	5123755200:01:002:0268	01.03 - для ведення особистого селянського господарства	1,8162
24	5123755200:01:002:0364	03.07 - для будівництва та обслуговування будівель торгівлі	1,8139
25	5123755200:01:002:0366	03.07 - для будівництва та обслуговування будівель торгівлі	1,8139
26	5123755200:01:002:0365	03.07 - для будівництва та обслуговування будівель торгівлі	1,7192
27	5123755200:01:002:0367	03.04 - для будівництва та обслуговування будівель громадських та релігійних організацій	1,7192
28	5123755200:01:002:0146	01.01 - для ведення товарного сільськогосподарського виробництва	4,1495

Експлікація виробничих будівель та споруд

Експлікаційний номер	проектна змінна статусу	фактичне використання	статус об'єкту
1	не знімається (зберігається)	промтоварний склад	існуючий діючий
2	не знімається (зберігається)	промтоварний склад	існуючий діючий
3	не знімається (зберігається)	промтоварний склад	існуючий діючий
4	не знімається (зберігається)	промтоварний склад	існуючий діючий
5	не знімається (зберігається)	промтоварний склад	існуючий діючий

Обмеження

Санітарно-захисні зони

санітарно-захисна зона навколо об'єкта існуючого

санітарно-захисна смуга навколо промислового об'єкта існуючого

Шари в межах опрацювання території

Виробничі будівлі та споруди

виробничі будівлі та споруди існуючі діючі

Залізничні місцеві

інші

Функціональне використання територій існуюче

території закладів торгівлі

території логістичних центрів, складів та баз

території під ріллям та перелогами

Інженерні мережі

Лінії місцевих телекомунікаційних мереж

мережа телефонного зв'язку існуючого

інша телекомунікаційна мережа існуючого

Будівлі та споруди

Будівлі та споруди транспорту

тверде покриття для проїзду автотранспорту існуючого

Навколишнє середовище

Горизонталі

Озеленення

загального користування існуючого

спеціального призначення існуючого

Планувальні елементи

Територія, на яку розроблено ДПТ

Території територіальних громад

території територіальних громад

Населені пункти

населені пункти існуючі

Функціональне використання територій існуюче

території під ріллям та перелогами

Використання земель

Земельна ділянка

земельна ділянка

16-04-2025/ДПТ

Замовник: Виконавчий комітет Авангардської селищної ради	16-04-2025/ДПТ
Детальний план території Авангардської селищної ради району Авангардської області, для розміщення об'єкта лісового та сільськогосподарського призначення, об'єкта дорожнього зв'язку, торговельно побутового призначення, в межах земель за кадастровими номерами 5123755200:01:002:0083-0084	
Зм. Клімч. Аркуш. Н. зм. Підпис Дата	Стор. 2
Розроб. СУРОВА	Стор. 2
Детальний план території	Стор. 2
План сучасного використання території та схема існуючих обмежень у використанні М 1:1000	Ф.О.П. Сухова О.С. Сертифікат АА №002158 М. Одеса-2025