


СХЕМА ТРАНСПОРТНОЇ МОБІЛЬНОСТІ ТА ІНФРАСТРУКТУРИ

М 1:1000

КРЕСЛЕННЯ ПОПЕРЕЧНИХ ПРОФІЛІВ ВУЛИЦЬ ДОРІГ

М 1:100

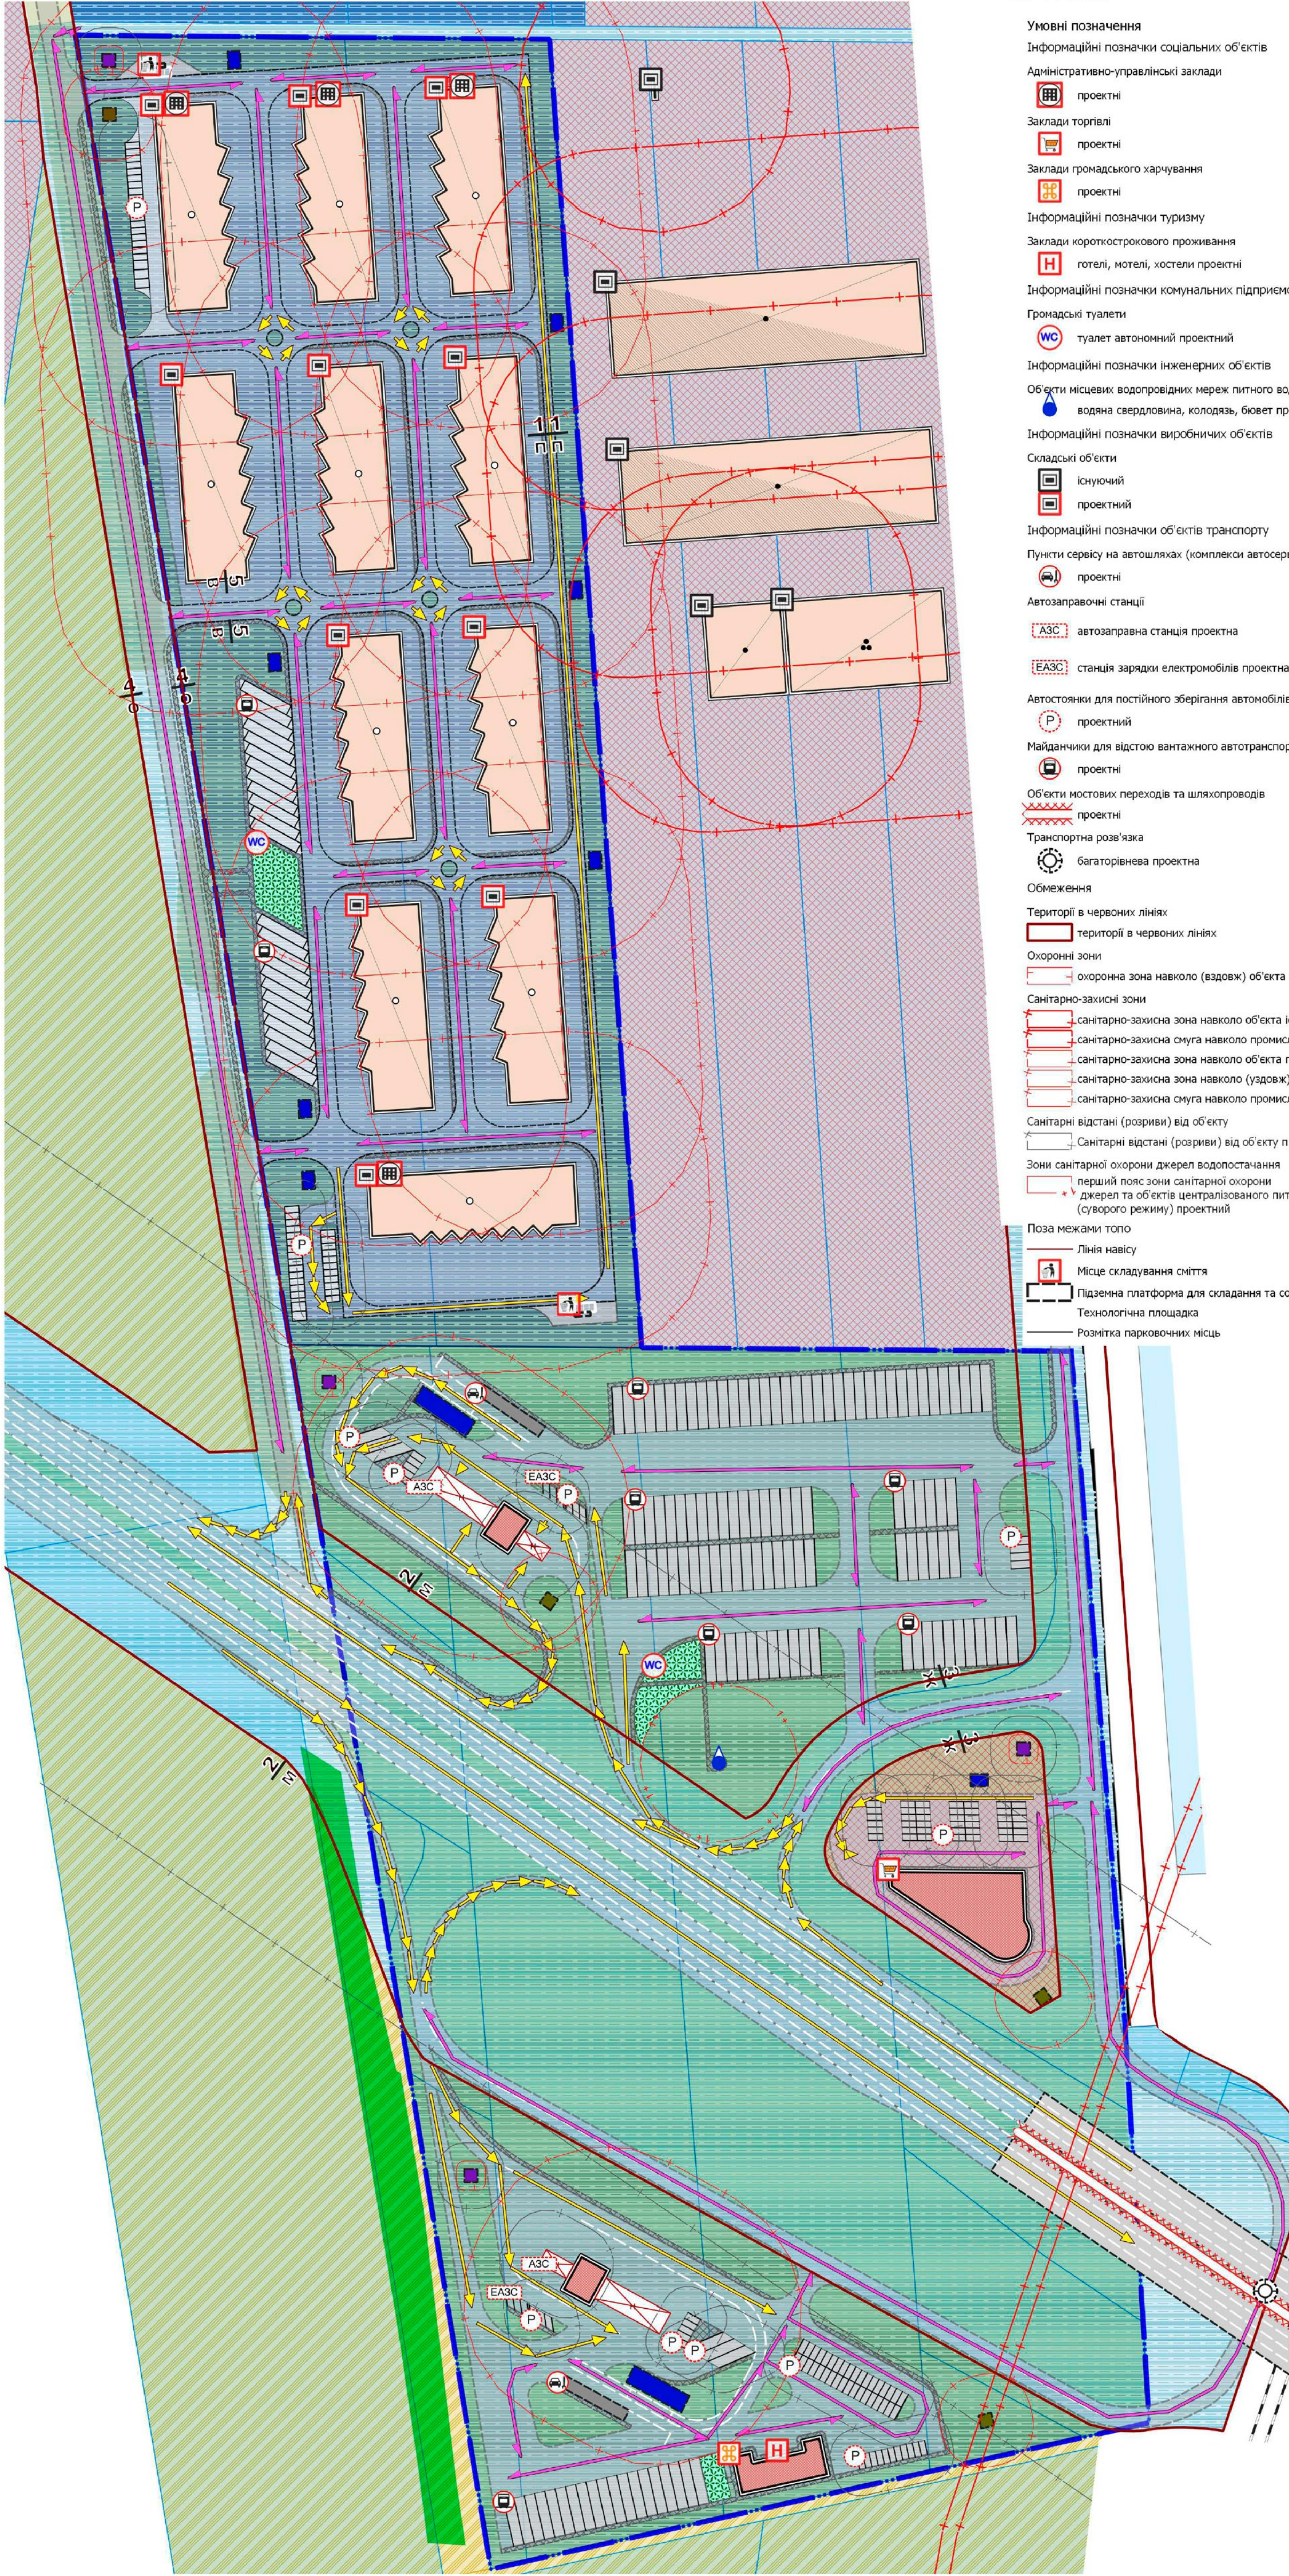

Умовні позначення

Інформаційні позначки соціальних об'єктів

Адміністративно-управлінські заклади

проектні

Заклади торгівлі

проектні

Заклади громадського харчування

проектні

Інформаційні позначки туризму

Заклади короткострокового проживання

готелі, мотелі, хостели проектні

Інформаційні позначки комунальних підприємств

Громадські туалети

туалет автономний проектний

Інформаційні позначки інженерних об'єктів

Об'єкти місцевих водопровідних мереж питного водопостачання

водона свердловина, колодязь, біовет проектна

Інформаційні позначки виробничих об'єктів

Складські об'єкти

існуючий

проектний

Інформаційні позначки об'єктів транспорту

Пункти сервісу на автошляхах (комплекси автосервісу)

проектні

Автозаправочні станції

автозаправна станція проектна

станція зарядки електромобілів проектна

Автостоянки для постійного зберігання автомобілів

проектний

Майданчики для відстою вантажного автотранспорту

проектні

Об'єкти мостових переходів та шляхопроводів

проектні

Транспортна розв'язка

багаторівнева проектна

Обмеження

Території в червоних лініях

території в червоних лініях

Охоронні зони

охоронна зона навколо (уздвож) об'єкта енергетичної системи проектна

Санітарно-захисні зони

санітарно-захисна зона навколо об'єкта існуюча

санітарно-захисна смуга навколо промислового об'єкта існуюча

санітарно-захисна зона навколо об'єкта проектна

санітарно-захисна зона навколо (уздвож) об'єкта транспорту проектна

санітарно-захисна смуга навколо промислового об'єкта проектна

Санітарні відстані (розриви) від об'єкту

Санітарні відстані (розриви) від об'єкту проектна

Зони санітарної охорони джерел водопостачання

перший пояс зони санітарної охорони джерел та об'єктів централізованого питного водопостачання (суворого режиму) проектний

Поза межами топо

Лінія навісу

Місце складування снігів

Підземна платформа для складання та сортування снігів

Технологічна площа

Розмітка парковочних місць

Розділювальна смуга

пожарні проїзди

Напрямок руху двосторонній

Напрямок руху односторонній

Будівлі та споруди

Будівлі та споруди інженерного забезпечення

споруда питного водопостачання проектна

споруда технічного водопостачання проектна

каналізаційна споруда проектна

споруда дошової каналізації проектна

споруда електрозабезпечення проектна

Виробничі будівлі та споруди

виробничі будівлі та споруди існуючі діючі

виробничі будівлі та споруди проектні

Громадські будівлі та споруди

громадські будівлі та споруди проектні

Інші будівлі та споруди

некапітальна споруда проектна

не визначено

Будівлі та споруди транспорту

технічного обслуговування транспорту, дорожнього сервісу проектна

тверде покриття для проїзду автотранспорту проектна

шляхопровід проектний

пішохідні майдани, тротуари, пішохідні зони проектні

Функціональні майданчики

відпочинку проектний

паркувальний проектний

інший спеціалізований майданчик проектний

Навколишнє середовище

Озелення

загального користування існуючі

спеціального призначення існуючі

спеціального призначення проектні

Планувальні елементи

територія, на яку розроблено ДІПТ

території територіальних громад

території територіальних громад

Населені пункти

населені пункти існуючі

Функціональне призначення територій проектне

території закладів торгівлі, громадського харчування та побутового обслуговування зі зміною функціонального використання

території логістичних центрів, складів та баз зі зміною функціонального використання

території закладів з обслуговування автотранспортних засобів зі зміною функціонального використання

території вулиць та доріг зі зміною функціонального використання

Використання земель

Земельна ділянка

земельна ділянка

Транспортні мережі

Вулиці та дороги населених пунктів

вулиця (дорога) місцевого значення існуюча

Шари в межах опрацювання території

функціональне використання територій існуюче

території закладів торгівлі

території логістичних центрів, складів та баз

території під ріллею та перелогами

Функціональне призначення територій проектне

території вулиць та доріг зі зміною функціонального використання

Залізничні місцеві


інші

1-1

Поперечний профіль

автомобільної дороги

М 1:100

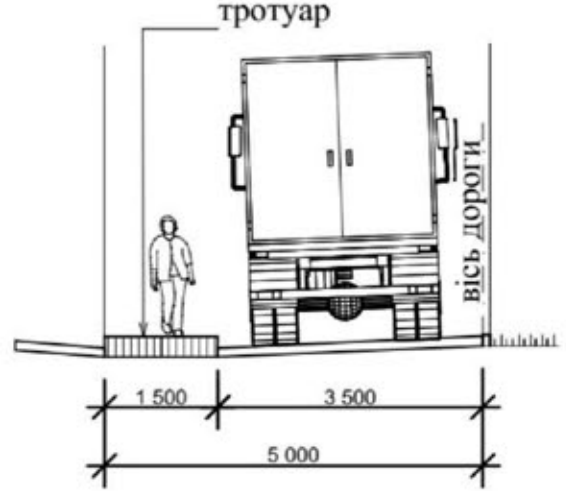


3-3

Поперечний профіль

автомобільної дороги

М 1:100

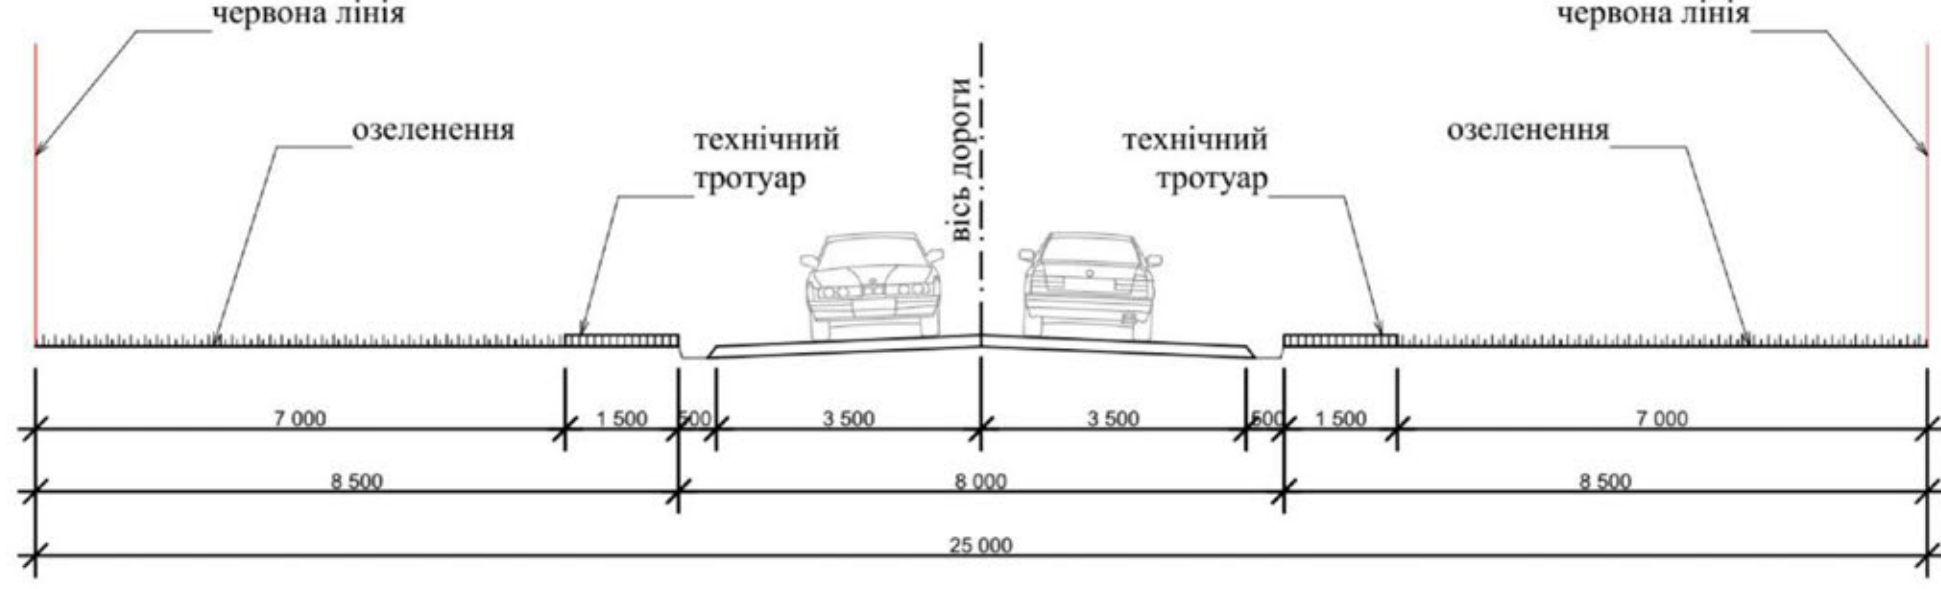


4-4

Поперечний профіль

автомобільної дороги

М 1:100

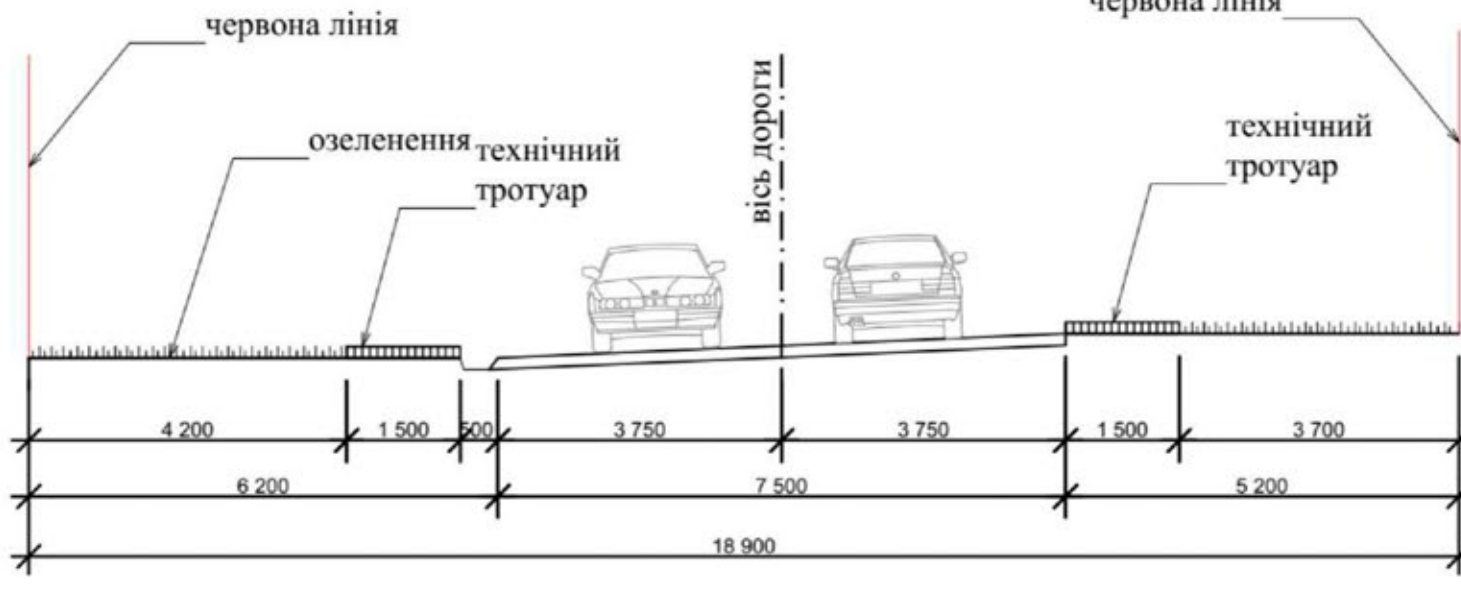


5-5

Поперечний профіль

автомобільної дороги

М 1:100

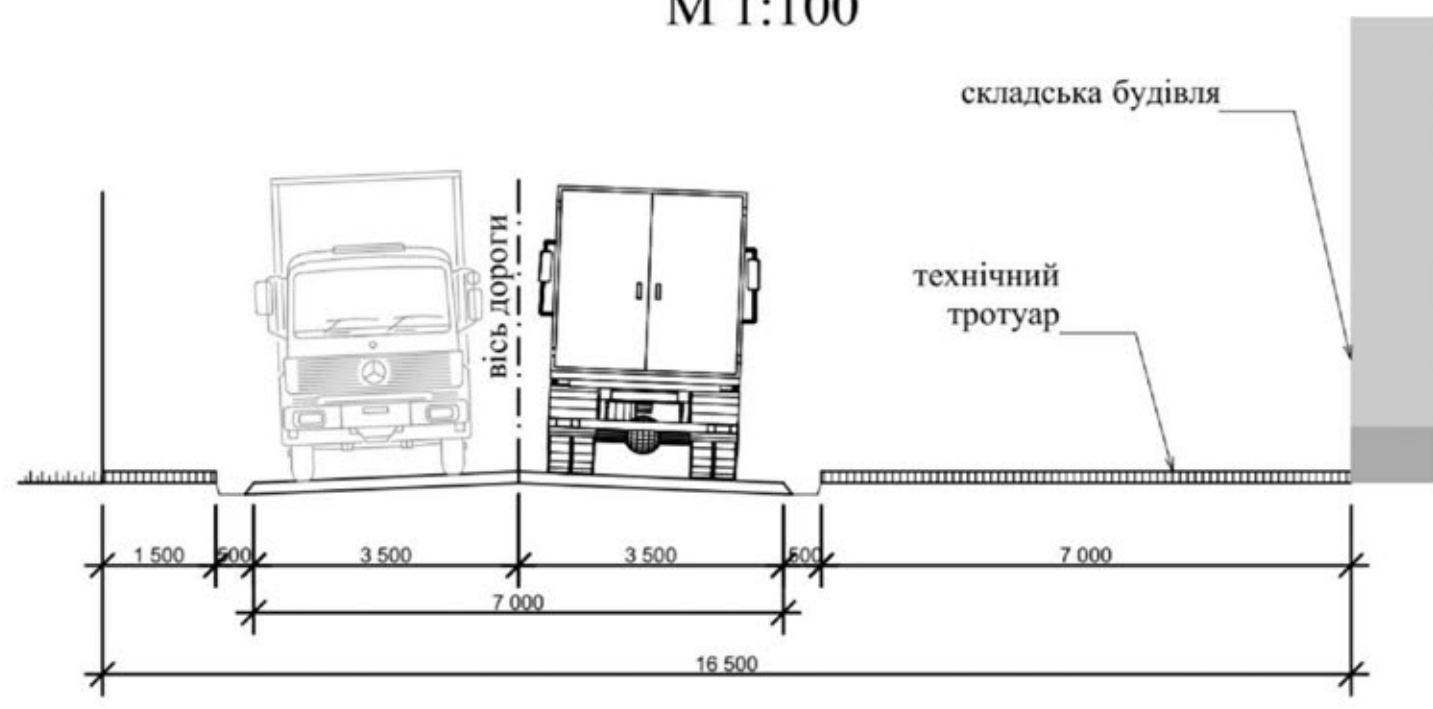


2-2

Поперечний профіль

автомобільної траси "Об'їзна дорога"

М 1:100

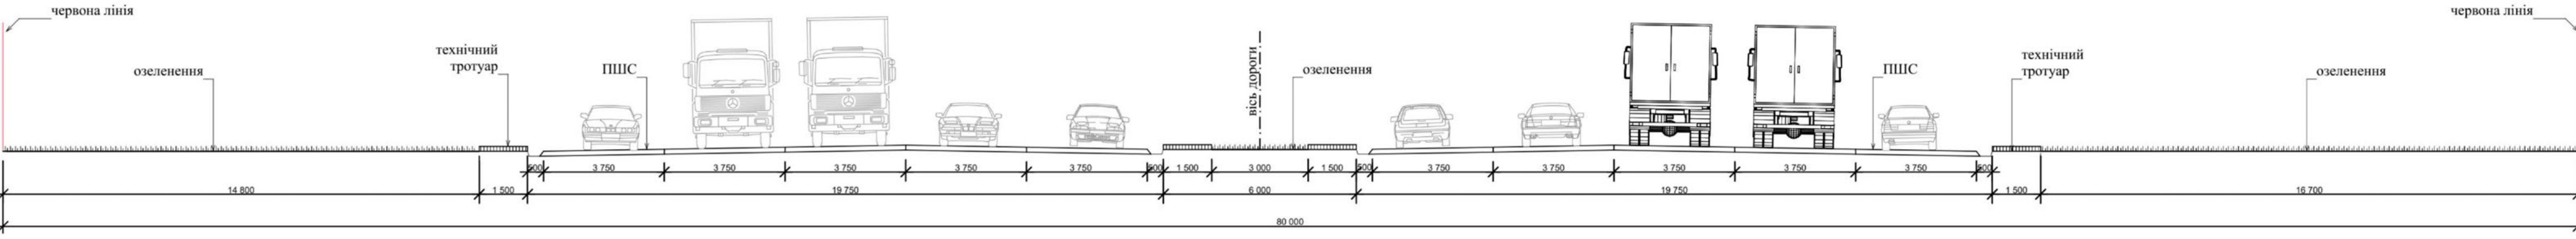

0 50 100 m

Замовник: Виконавчий комітет Агенства міської ради				16-04-2025/ДІП			
Детальний план території Агенства міської ради Одеського району				Одеської області, для розміщення об'єктів логістичного та складського призначення, об'єктів дорожнього сервісу, торговельно-сервісного призначення в межах земель за кодами КОАТУУ 5123755200			
Зм. Київ/Арх. Н. зм. Підпис Дата				Г.П. С.П. С.П. С.П.			
Розроб.				С.П. С.П. С.П. С.П.			
Детальний план території				С.П. С.П. С.П. С.П.			
Схема транспортної мобільності та інфраструктури				Ф.П. С.П. С.П. С.П.			
М 1:1000, Креслення поперечних профілів вулиць, доріг				М. Одеса 2025			