СХЕМА ОХОРОНИ НАВКОЛИШНЬОГО ПРИРОДНОГО СЕРЕДОВИЩА
М 1:1000

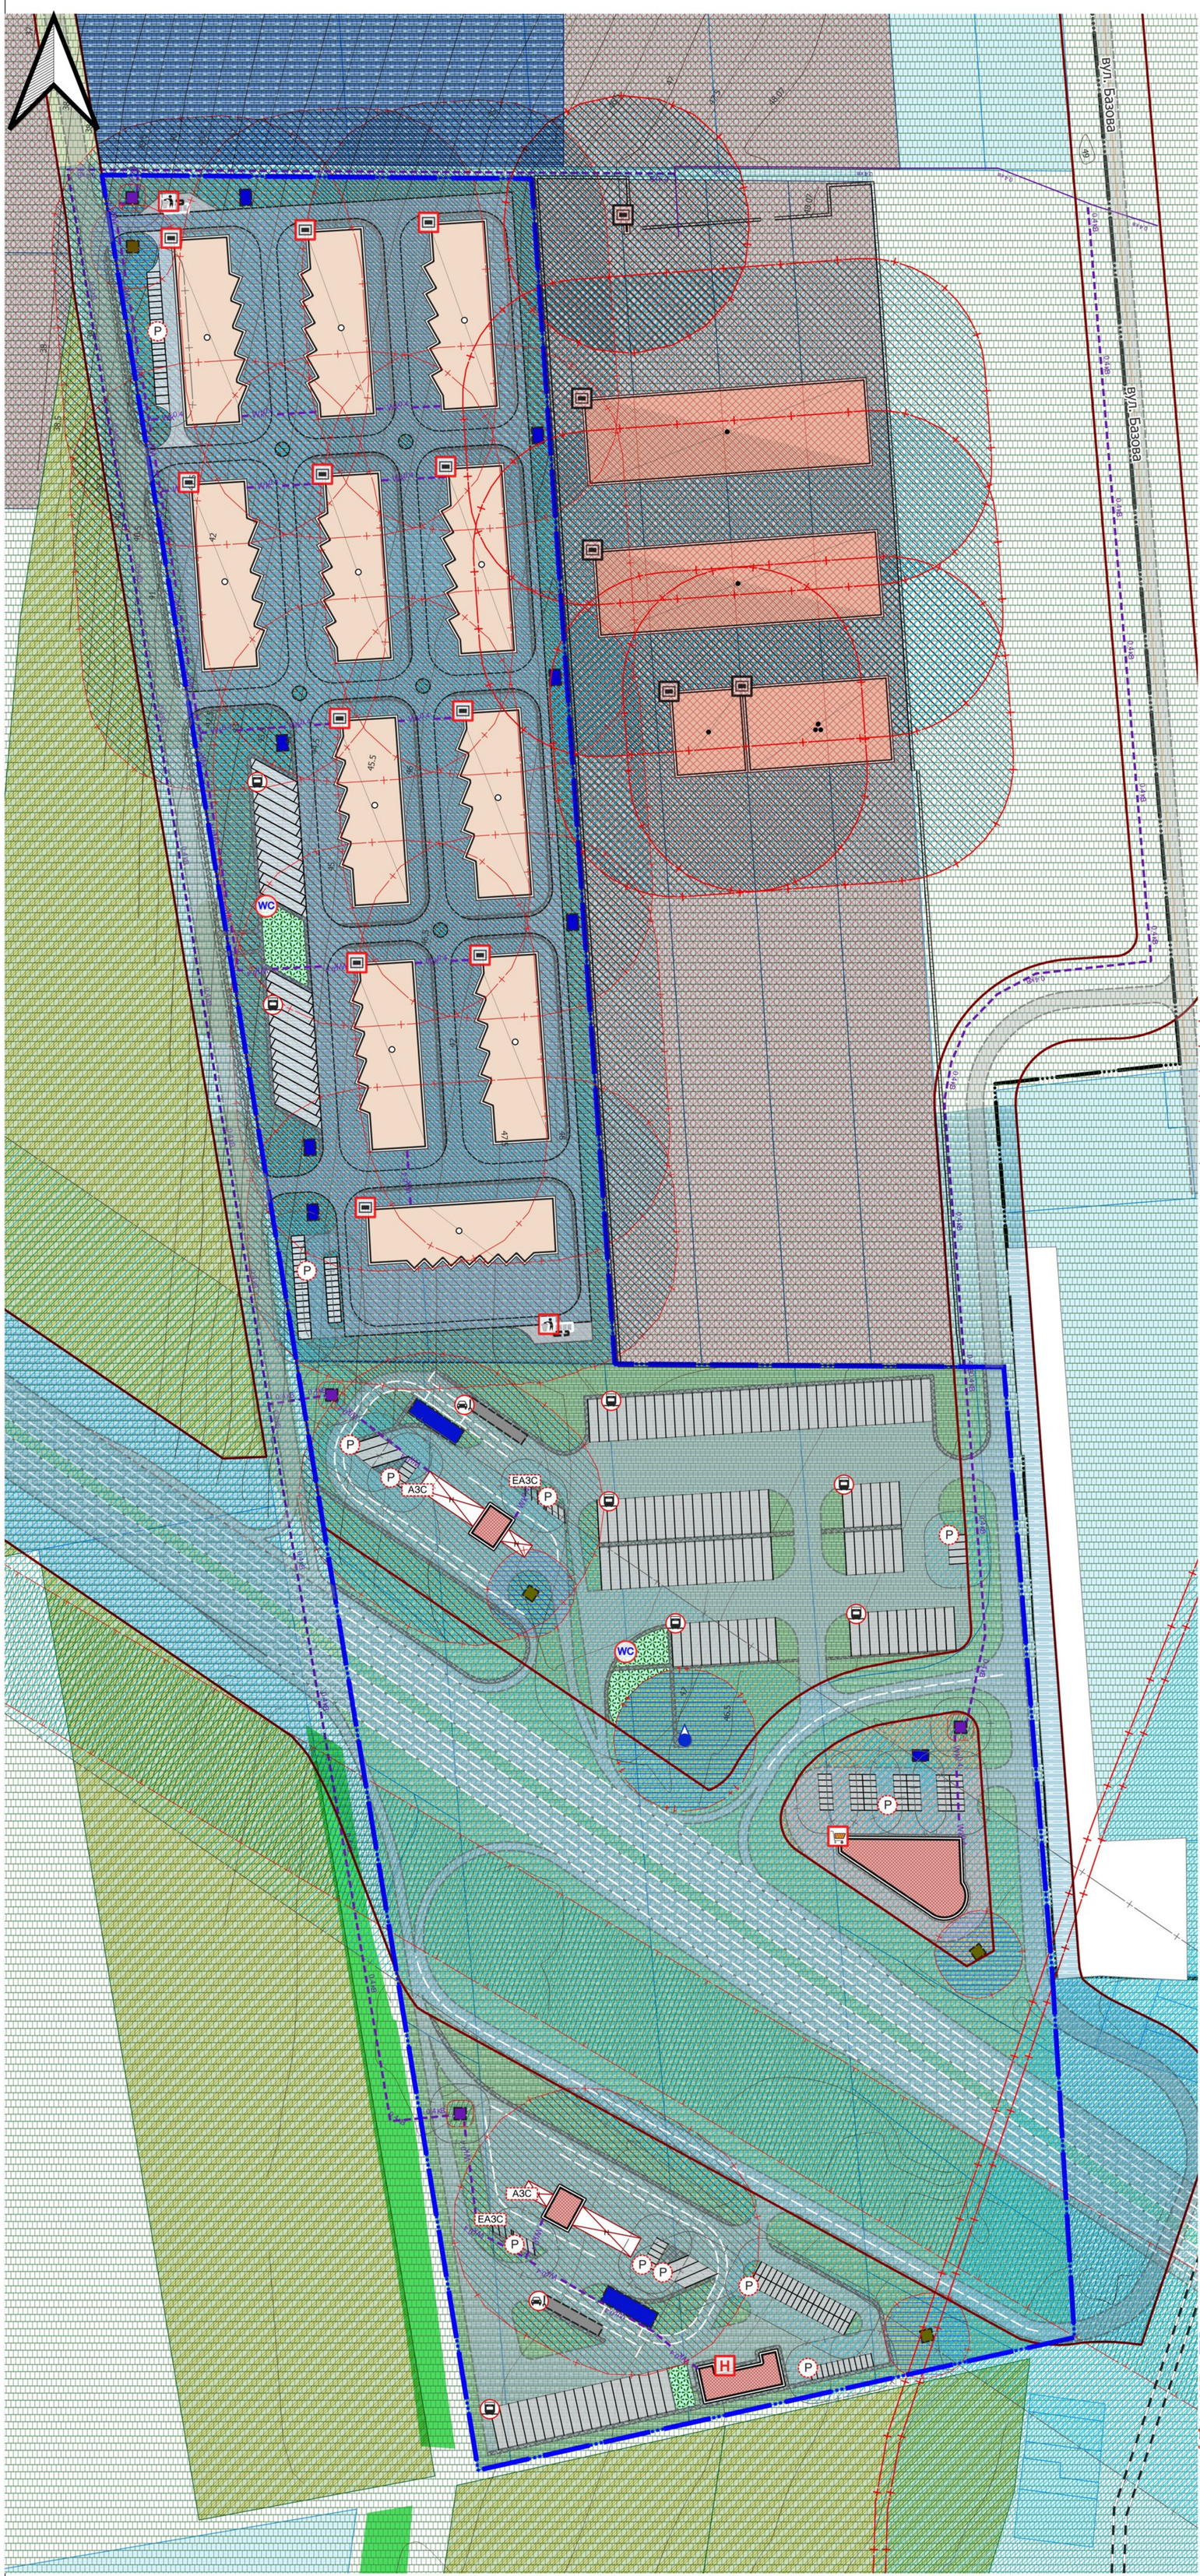

Умовні позначення

Шари в межах опрацювання території

Будівлі та споруди транспорту
- тверде покриття для проїзду автотранспорту прроектна
- пішохідні майдани, тротуари, пішохідні зони проектні

Залізниці місцеві
- інші

Функціональне призначення територій проектне
- території вулиць та доріг зі зміною функціонального використання

Функціональне використання територій існуюче
- території закладів торгівлі
- території логістичних центрів, складів та баз
- території під ріллею та перелогами
- Територія, на яку розроблено ДПТ копіювати

Інформаційні позначки соціальних об'єктів

Заклади торгівлі
- проектні

Інформаційні позначки туризму

Заклади короткострокового проживання
- готелі, мотелі, хостели проектні

Інформаційні позначки комунальних підприємств

Громадські туалети
- туалет автономний проектний

Інформаційні позначки інженерних об'єктів

Об'єкти місцевих водопровідних мереж питного водопостачання
- водяна свердловина, колодязь, бювет проектна

Інформаційні позначки виробничих об'єктів

Складські об'єкти
- існуючий
- проектний

Інформаційні позначки об'єктів транспорту

Пункти сервісу на автошляхах (комплекси автосервісу)
- проектні

Автозаправочні станції
- АЗС — автозаправна станція проектна
- ЕАЗС — станція зарядки електромобілів проектна

Автостоянки для постійного зберігання автомобілів
- проектний

Майданчики для відстою вантажного автотранспорту
- проектні

Обмеження

Території в червоних лініях
- території в червоних лініях

Охоронні зони
- охоронна зона навколо (вздовж) об'єкта енергетичної системи проектна

Санітарно-захисні зони
- санітарно-захисна зона навколо об'єкта існуюча
- санітарно-захисна смуга навколо промислового об'єкта існуюча
- санітарно-захисна зона навколо об'єкта проектна
- санітарно-захисна зона навколо (уздовж) об'єкта транспорту проектна
- санітарно-захисна смуга навколо промислового об'єкта проектна

Санітарні відстані (розриви) від об'єкту
- Санітарні відстані (розриви) від об'єкту проектна

Зони санітарної охорони джерел водопостачання
- перший пояс зони санітарної охорони джерел та об'єктів централізованого питного водопостачання (суворого режиму) проектний

Інженерні мережі

Лінії місцевих електромереж
- 10 кв — повітряна існуюча
- Wk10 — Wk10 — кабельна проектна
- 10 кВ — повітряна проектна

Поза межами топо
- Лінія навісу
- Місце складування сміття
- Підземна платформа для складання та сортування сміття
- Розмітка парковочних місць
- Пожарні проїзди
- Кам'яні, залізобетонні огорожі заввишки 1 м та більше

Будівлі та споруди

Будівлі та споруди інженерного забезпечення
- споруда питного водопостачання проектна
- споруда технічного водопостачання проектна
- каналізаційна споруда проектна
- споруда дощової каналізації проектна
- споруда електрозабезпечення проектна

Виробничі будівлі та споруди
- виробничі будівлі та споруди існуючі діючий
- виробничі будівлі та споруди проектний

Громадські будівлі та споруди
- громадські будівлі та споруди проектні

Інші будівлі та споруди
- н — некапітальна споруда проектна
- не визначено

Будівлі та споруди транспорту
- технічного обслуговування транспорту, дорожнього сервісу проектна
- тверде покриття для проїзду автотранспорту прроектна
- пішохідні майдани, тротуари, пішохідні зони проектні

Функціональні майданчики
- відпочинку проектний
- паркувальний проектний
- інший спеціалізований майданчик проектний

Навколишнє середовище

Горизонталі
- горизонталі

Зони забруднення компонентів довкілля
- атмосферне повітря
- ґрунти
- підземні води
- біорізноманіття

Структурні елементи екологічної мережі
- сполучна територія (екологічний коридор)

Озеленення
- загального користування існуючі
- спеціального призначення існуючі
- спеціального призначення проектні

Планувальні елементи
- Територія, на яку розроблено ДПТ

Території територіальних громад
- території територіальних громад

Населені пункти
- населені пункти існуючі

Функціональне призначення територій проектне
- території закладів торгівлі, громадського харчування та побутового обслуговування зі зміною функціонального використання
- території логістичних центрів, складів та баз зі зміною функціонального використання
- території закладів з обслуговування автотранспортних засобів зі зміною функціонального використання
- території вулиць та доріг зі зміною функціонального використання

Використання земель

Земельна ділянка
- земельна ділянка

Транспортні мережі

Вулиці та дороги населених пунктів
- вулиця (дорога) міцевого значення існуюча

0 — 50 — 100 m

						Замовник: Виконавчий комітет Авангардівської селищної ради	16-04-2025/ДПТ	
						Детальний план території Авангардівської селищної громади Одеського району Одеської області, для розміщення об'єктів логістичного та складського призначення, об'єктів дорожнього сервісу, торгового та комерційного призначення, в межах земель за кодом КОАТУУ 5123755200		
Зм.	Кільк.	Аркуш	N зм.	Підпис	Дата			
ГАП		СУРОВА				Детальний план території	Стадія	Аркуш	Аркушів
Розроб.		СУРОВА					П	8	
						Схема охорони навколишнього природного середовища М 1:1000	ФОП Сурова О.С. Сертифікат АА №002158 м. Одеса-2025		