Схема охорони навколишнього природного середовища
М 1:1000

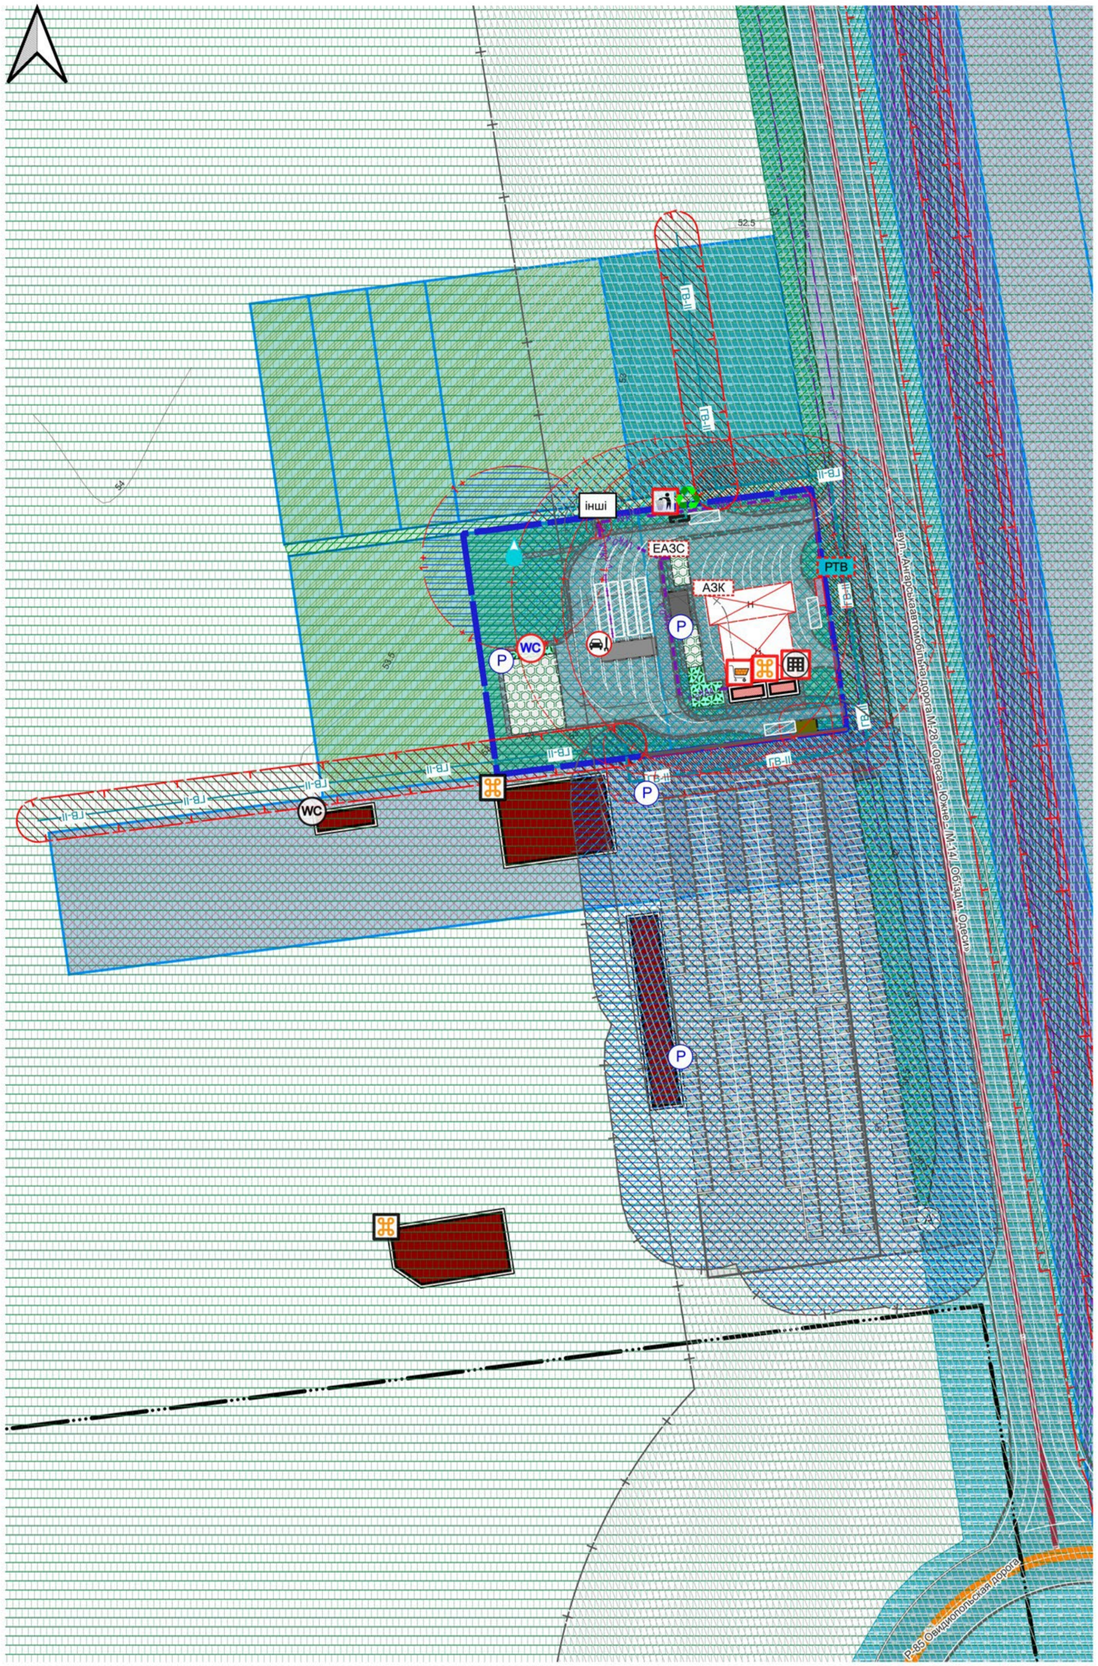

Умовні позначення

Шари поза базою данних

розмітка дороги

розмітка дороги 2

лінія навісу

парковка

місце сортування сміття

місце складування сміття

Підземна платформа для складання та сортування сміття

технологічна площадка

екопарковка

охоронні зони

охоронна зона навколо (вздовж) об'єкта енергетичної системи існуюча

охоронна зона навколо інженерних комунікацій існуюча

Інформаційні позначки соціальних об'єктів

Адміністративно-управлінські заклади

проектні

Заклади громадського харчування

існуючі

проектні

Заклади торгівлі

проектні

Інформаційні позначки комунальних об'єктів

Громадські туалети

туалет з підключенням до централізованої каналізації існуючий

туалет автономний проектний

Інформаційні позначки об'єктів транспорту

Пункти сервісу на автошляхах (комплекси автосервісу)

проектні

Автозаправочні станції

автозаправний комплекс проектний

станція зарядки електромобілів проектна

Інформаційні позначки об'єктів інженерії

Об'єкти систем електрозабезпечення

інші

Об'єкти місцевих водопровідних мереж технічного водопостачання

резервуар для зберігання технічної води проектний

водяна свердловина технічного водопостачання проектна

Обмеження

Охоронні зони

охоронна зона навколо інженерних комунікацій існуюча

охоронна зона навколо (вздовж) об'єкта енергетичної системи проектна

охоронна зона навколо інженерних комунікацій проектна

Санітарно-захисні зони

санітарно-захисна зона навколо об'єкта проектна

Санітарні відстані (розриви) від об'єкту

Санітарні відстані (розриви) від об'єкту існуючі

Санітарні відстані (розриви) від об'єкту проектна

Зони санітарної охорони джерел водопостачання

перший пояс зони санітарної охорони джерел та об'єктів централізованого питного водопостачання (суворого режиму) проектний

Цивільний захист

Облаштовані місця забору води для потреб пожежогасіння

проектні

Будівлі

Громадські будівлі та споруди

громадські будівлі та споруди проектні

Інші будівлі та споруди

некапітальна споруда проектна

Будівлі та споруди транспорту

тверде покриття для проїзду автотранспорту існуюча

будівля чи споруда транспорту проектна

технічного обслуговування транспорту, дорожнього сервісу проектна

тверде покриття для проїзду автотранспорту прроектна

пішохідні майдани, тротуари, пішохідні зони проектні

Будівлі та споруди інженерного забезпечення

каналізаційна споруда проектна

споруда електрозабезпечення проектна

Функціональні майданчики

відпочинку проектний

паркувальний проектний

Інженерні мережі

Лінії місцевих електромереж

кабельна проектна

Розподільні газопроводи

високого тиску II категорії існуючий

високого тиску II категорії проектний

Планувальні елементи

Територія, на яку розроблено ДПТ

Функціональне призначення територій проектне

території закладів з обслуговування автотранспортних засобів зі зміною функціонального використання

Використання земель

Земельна ділянка

земельна ділянка

Навколишнє середовище

Горизонталі

горизонталі

Зони забруднення компонентів довкілля

атмосферне повітря

ґрунти

підземні води

рослинний покрив

біорізноманіття

інше

Структурні елементи екологічної мережі

сполучна територія (екологічний коридор)

Озеленення

спеціального призначення проектні

Шари в межах опрацювання території

зони забруднення компонентів довкілля

рослинний покрив

біорізноманіття

озеленення

інші

зупинки громадського транспорту

автобусна існуюча

громадські будівлі та споруди

громадські будівлі та споруди існуючі діючий

інші будівлі та споруди

не визначено

лінії місцевих електромереж

кабельна існуюча

повітряна існуюча

Території територіальних громад

території територіальних громад

населені пункти

населені пункти існуючі

будівлі та споруди транспорту

будівля чи споруда транспорту існуюча

тверде покриття для проїзду автотранспорту існуюча

тверде покриття для проїзду автотранспорту прроектна

пішохідні майдани, тротуари, пішохідні зони проектні

автомобільні дороги

міжнародна існуюча

національна існуюча

Вулиці та дороги населених пунктів

вулиця (дорога) міцевого значення існуюча

функціональне призначення територій проектне

території закладів торгівлі без зміни функціонального використання

території інженерно-комунальної забудови без зміни функціонального використання

території закладів з обслуговування автотранспортних засобів без зміни функціонального використання

території вулиць та доріг без зміни функціонального використання

території під ріллею та перелогами без зміни функціонального використання

функціональні майданчики

паркувальний існуючий

0 50 100 m

Зм.	Кільк.	Аркуш	N зм.	Підпис	Дата	
ГАП		СУРОВА				
Розроб.		СУРОВА				

Замовник: Виконавчий комітет Авангардівської селищної ради

14/02-2025/ДПТ

Детальний план частини території селища Авангард Одеського району Одеської області для розміщення та будівництва об'єктів дорожнього сервісу, (в межах земельних ділянок, за кадастровими номерами: 5123755200:02:001:1271; 5123755200:02:001:1097)

Детальний план території

Стадія	Аркуш	Аркушів
П	8	

Схема охорони навколишнього природного середовища М 1:1000

ФОП Сурова О.С.
Сертифікат АА №002158
м. Одеса-2025