


ОПОРНИЙ ПЛАН ІСНУЮЧОГО СТАНУ ВИКОРИСТАННЯ ТЕРИТОРІЇ ПРОЄКТУВАННЯ М1:1000

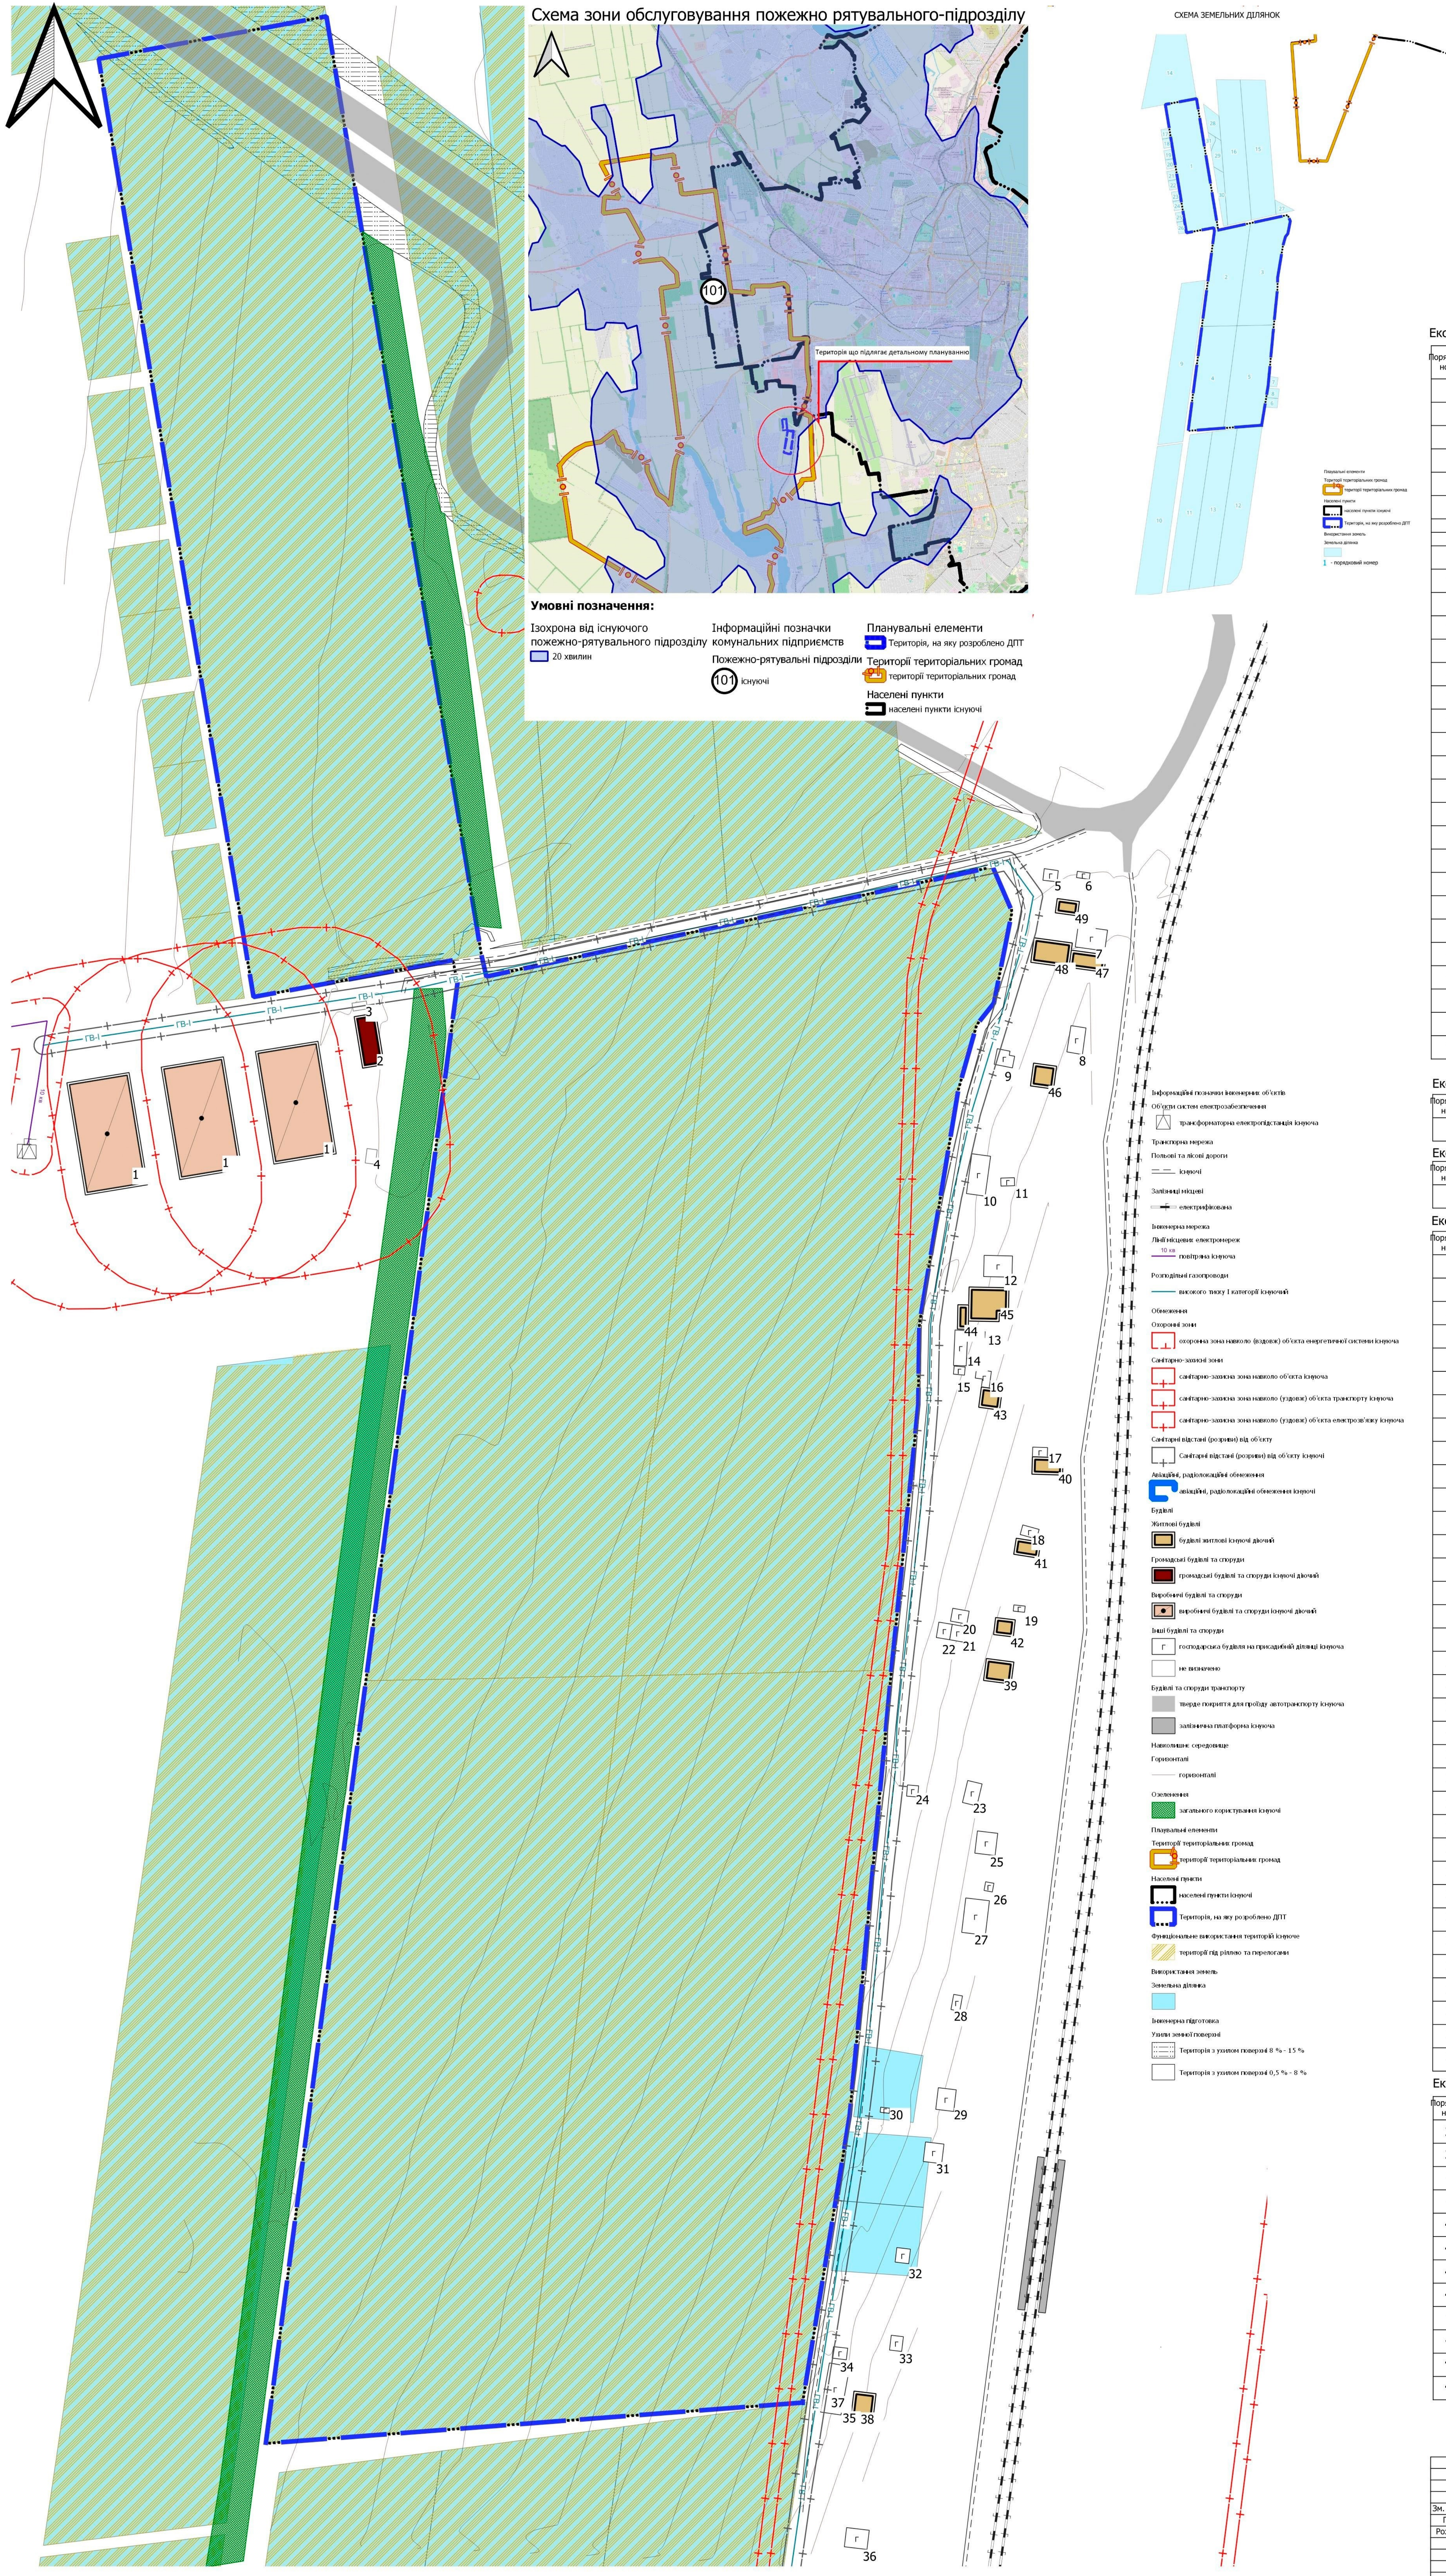

Експлікація земельних ділянок

порядковый номер	кадастровый номер	цельное назначение	площадь для документа, г.
1	5123755200:01:002:0146	01.01 - для ведения товарного сельскохозяйственного производства	4,1495
2	5123783500:01:001:1016	01.01 - для ведения товарного сельскохозяйственного производства	3,4831
3	5123783500:01:001:1017	01.01 - для ведения товарного сельскохозяйственного производства	3,868
4	5123783500:01:001:1018	01.01 - для ведения товарного сельскохозяйственного производства	3,3627
5	5123783500:01:001:1156	01.01 - для ведения товарного сельскохозяйственного производства	3,3801
6	5123783500:01:001:0878	01.03 - для ведения собственного сельского хозяйства	0,11
7	5123783500:01:001:1563	01.05 - для индивидуального садоводства	0,0785
8	5123783500:01:001:2159	01.01 - для ведения товарного сельскохозяйственного производства	1,1117
9	5123783500:01:001:1013	01.01 - для ведения товарного сельскохозяйственного производства	3,884
10	5123783500:01:001:1015	01.01 - для ведения товарного сельскохозяйственного производства	3,8227
11	5123783500:01:001:1019	01.01 - для ведения товарного сельскохозяйственного производства	3,4622
12	5123783500:01:001:1021	01.01 - для ведения товарного сельскохозяйственного производства	3,8965
13	5123783500:01:001:1752	01.01 - для ведения товарного сельскохозяйственного производства	3,8702
14	5123755200:01:002:0078	01.01 - для ведения товарного сельскохозяйственного производства	4,4886
15	5123755200:01:002:0089	01.01 - для ведения товарного сельскохозяйственного производства	3,3552
16	5123755200:01:002:0090	01.01 - для ведения товарного сельскохозяйственного производства	3,4543
17	5123755200:01:002:0621	01.01 - для ведения товарного сельскохозяйственного производства	0,0692
18	5123755200:01:002:0625	01.01 - для ведения товарного сельскохозяйственного производства	0,0692
19	5123755200:01:002:0629	01.01 - для ведения товарного сельскохозяйственного производства	0,0743
20	5123755200:01:002:0632	01.01 - для ведения товарного сельскохозяйственного производства	0,0743
21	5123755200:01:002:0636	01.01 - для ведения товарного сельскохозяйственного производства	0,0794
22	5123755200:01:002:0640	01.01 - для ведения товарного сельскохозяйственного производства	0,0794
23	5123755200:01:002:0645	01.01 - для ведения товарного сельскохозяйственного производства	0,0679
24	5123755200:01:002:0650	01.01 - для ведения товарного сельскохозяйственного производства	0,0679
25	5123755200:01:002:0656	01.01 - для ведения товарного сельскохозяйственного производства	0,0625
26	5123755200:01:002:0666	01.01 - для ведения товарного сельскохозяйственного производства	0,0786
27	5123755200:01:002:0772	01.01 - для ведения товарного сельскохозяйственного производства	1,1376
28	5123755200:01:002:0861	01.01 - для ведения товарного сельскохозяйственного производства	0,3445
29	5123755200:01:002:0863	01.01 - для ведения товарного сельскохозяйственного производства	0,2835
30	5123755200:01:002:0864	01.01 - для ведения товарного сельскохозяйственного производства	0,3819

Експлікація виробничих будівель і споруд

порядковий номер	фактичне використання	статус об'єкту
1	складська будівля	існуючий діючий

Експлікація громадських будівель і споруд

порядковий номер	фактичне використання	статус об'єкту
2	адміністративна будівля	існуючий діючий

Експлікація інших будівель і споруд

порядковий номер	фактичне використання	статус об'єкту
3	КПП	існуючий діючий
4	господарська будівля	існуючий діючий
5	господарська будівля	існуючий діючий
6	господарська будівля	існуючий діючий
7	господарська будівля	існуючий діючий
8	господарська будівля	існуючий діючий
9	господарська будівля	існуючий діючий
10	господарська будівля	існуючий діючий
11	господарська будівля	існуючий діючий
12	господарська будівля	існуючий діючий
13	господарська будівля	існуючий діючий
14	господарська будівля	існуючий діючий
15	господарська будівля	існуючий діючий
16	господарська будівля	існуючий діючий
17	господарська будівля	існуючий діючий
18	господарська будівля	існуючий діючий
19	господарська будівля	існуючий діючий
20	господарська будівля	існуючий діючий
21	господарська будівля	існуючий діючий
22	господарська будівля	існуючий діючий
23	господарська будівля	існуючий діючий
24	господарська будівля	існуючий діючий
25	господарська будівля	існуючий діючий
26	господарська будівля	існуючий діючий
27	господарська будівля	існуючий діючий
28	господарська будівля	існуючий діючий
29	господарська будівля	існуючий діючий
30	господарська будівля	існуючий діючий
31	господарська будівля	існуючий діючий
32	господарська будівля	існуючий діючий
33	господарська будівля	існуючий діючий
34	господарська будівля	існуючий діючий
35	господарська будівля	існуючий діючий
36	господарська будівля	існуючий діючий
37	господарська будівля	існуючий діючий

Експлікація житлових будівель і споруд

порядковый номер	Функциональные назначения	статус объекта
38	будівля житлова	існуючий діляний
39	будівля житлова	існуючий діляний
40	будівля житлова	існуючий діляний
41	будівля житлова	існуючий діляний
42	будівля житлова	існуючий діляний
43	будівля житлова	існуючий діляний
44	будівля житлова	існуючий діляний
45	будівля житлова	існуючий діляний
46	будівля житлова	існуючий діляний
47	будівля житлова	існуючий діляний
48	будівля житлова	існуючий діляний
49	будівля житлова	існуючий діляний



						Замовник:	Виконавець комітет Авангардської сільської ради	21/07-2025/ДПТ
						Детальний план території <u>Авангардської сільської територіальної громади Сидельного району Одеської області, на розроблення якої вжито комерційної, торговельно-сервісної (виробничої) землі та земель населених пунктів, в межах зазначеної на карті КОАТУУ К159789500 та в назви КОАТУУ K15975200</u>		
Зм.	Кільк.	Аркуші	N зм.	Платіж.	Дата			
ГАП			СУРОВА					
Розроб.			СУРОВА			Детальний план території	Стаття	Аркуші
						Опторий план існуючого стану використання території проєкування МЛ-0600	п	2
							ФОП СУРОВА О.С. Сертифікат AA M02158.58	