


Схема охорони навколишнього природного середовища
М 1:1000

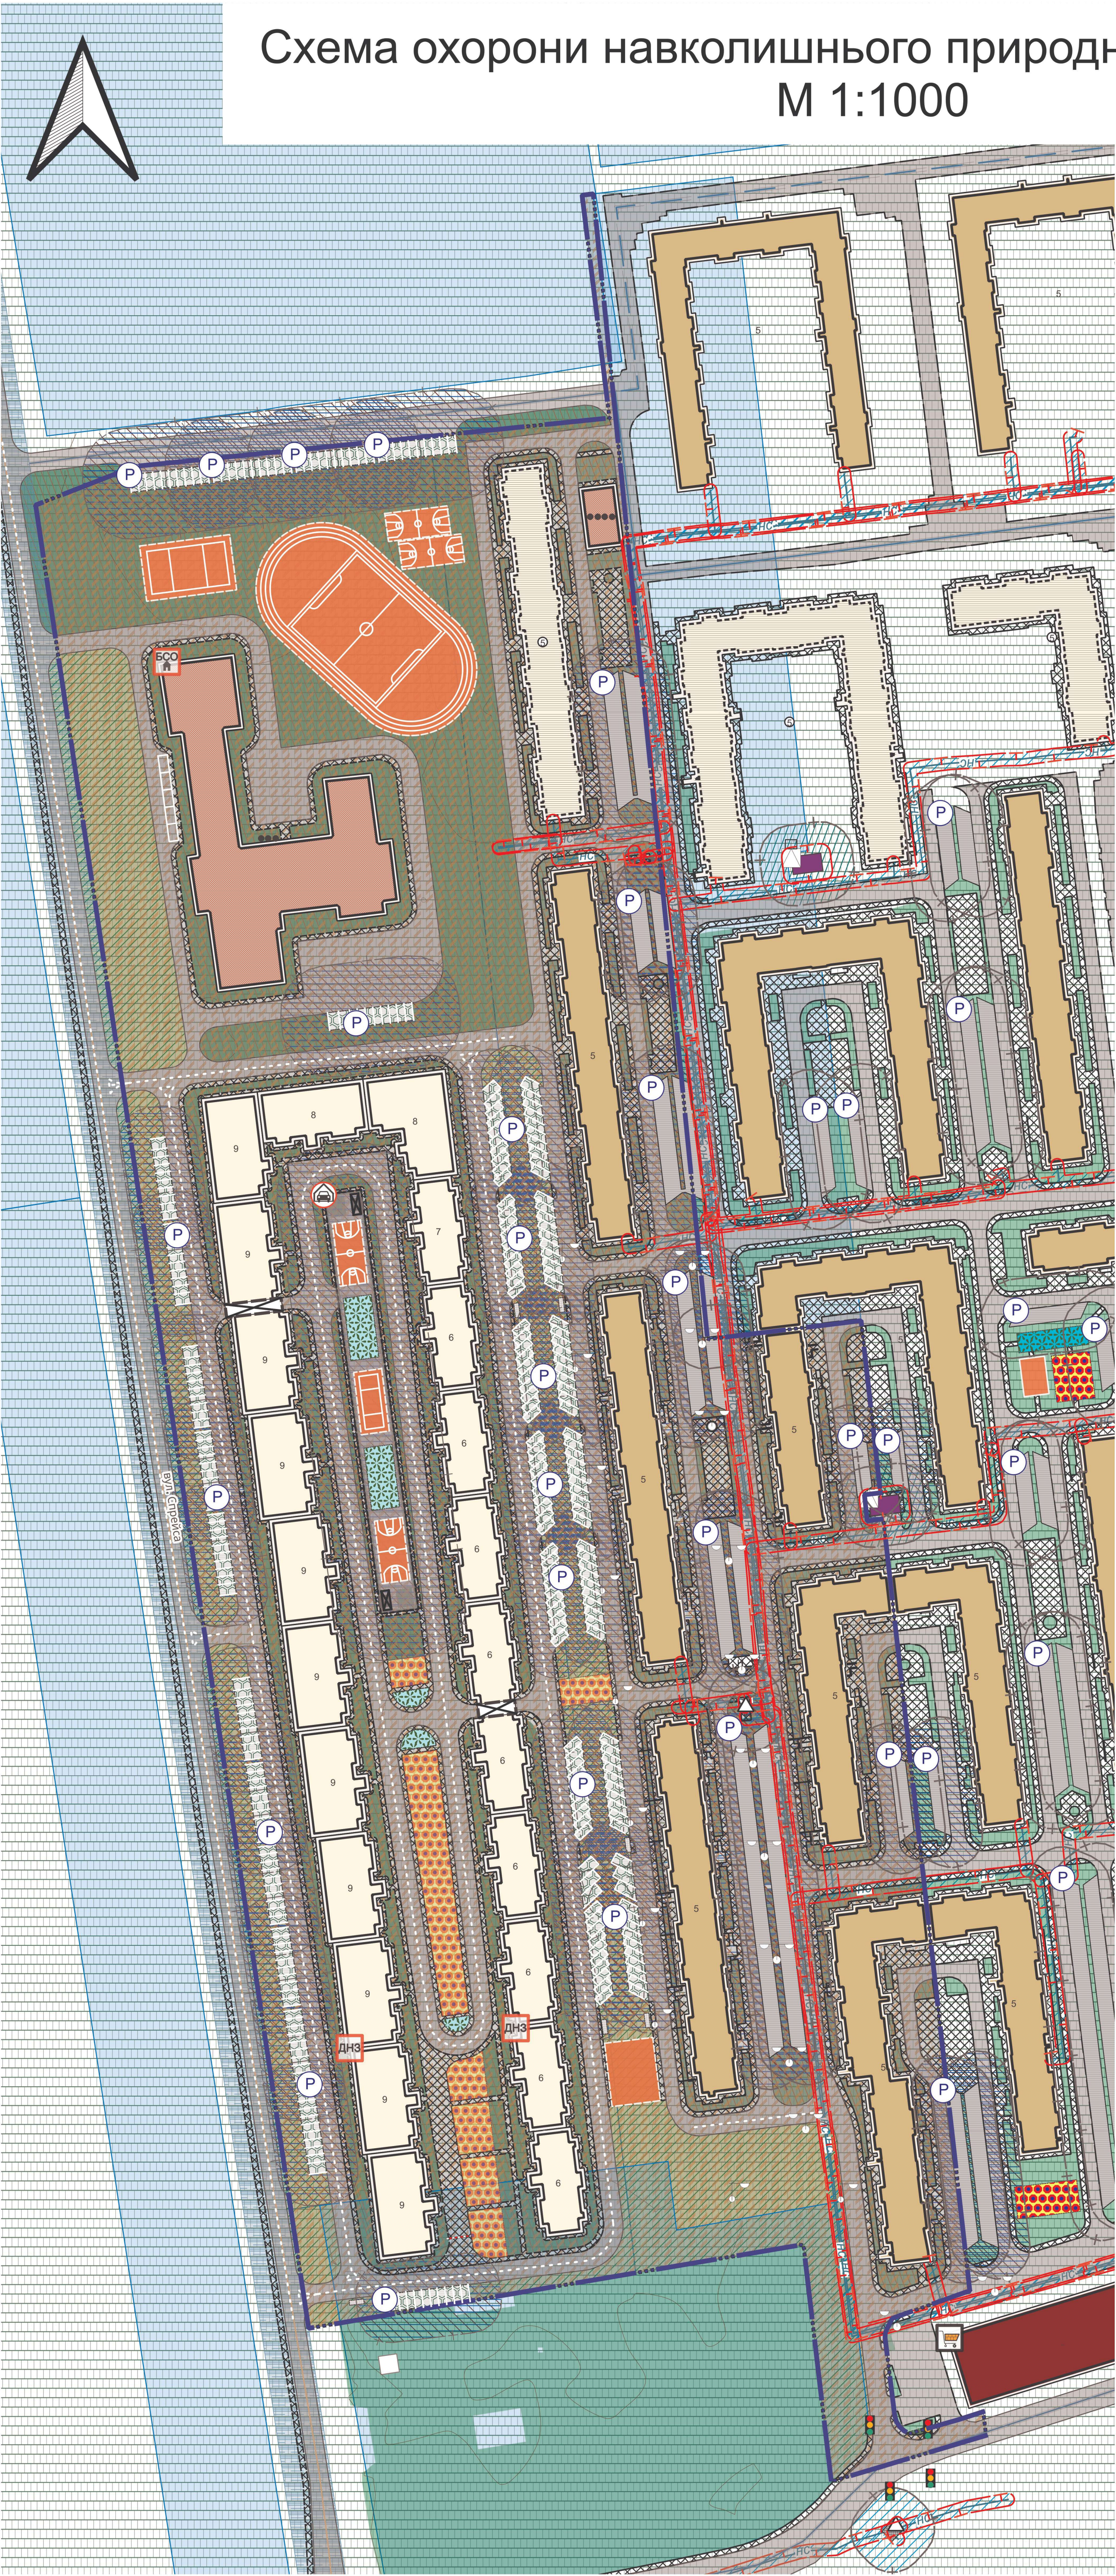

- Умовні позначення
- П автостоянки для тимчасового зберігання автомобілів
 - проезд
 - Світлофори на стовпах
 - Стічні решітки в масштабі плану
 - Ліхтарі електричні одинарні (мет- стовп)
 - Ліхтарі електричні двойні (мет- стовп)
- Інформаційні позначки соціальних об'єктів
- заклади торгівлі
 - існуючі
 - Освітні заклади
 - ДНЗ заклад дошкільної освіти проектний
 - БСЗ заклад базової середньої освітипроектний
- Інформаційні позначки транспортних об'єктів
- Гаражі
 - проектні
- Інформаційні позначки інженерних об'єктів
- об'єкти систем електрозабезпечення
 - трансформаторна електропідстанція існуюча
 - Об'єкти на газопроводах
 - газорозподільний пункт існуючий
- Обмеження
- Охоронні зони
 - охоронна зона навколо (вздовж) об'єкта енергетичної системи існуюча
 - Санітарні відстані (розриви) від об'єкту
 - Санітарні відстані (розриви) від об'єкту існуючі
 - Санітарні відстані (розриви) від об'єкту проектна
- Будівлі та споруди
- Житлові будівлі
 - будівлі житлові існуючі діючий
 - будівлі житлові на стадії будівництва (реалізації)
 - будівлі житлові проектні
 - Громадські будівлі та споруди
 - громадські будівлі та споруди проектні
 - Будівлі та споруди транспорту
 - тверде покриття для проїзду автотранспорту існуюча
 - пішохідні майдани, тротуари, пішохідні зони існуючі
 - гаражів наземних та підземних, автостоянки проектна
 - тверде покриття для проїзду автотранспорту прроектна
 - пішохідні майдани, тротуари, пішохідні зони проектні
 - Будівлі та споруди інженерного забезпечення
 - споруда газопостачання існуюча
- Функціональні майданчики
- паркувальний існуючий
 - дитячий ігровий проектний
 - відпочинку проектний
 - спортивний проектний
 - паркувальний проектний
 - інший спеціалізований майданчик проектний
 - екопарковка
- Інші будівлі та споруди
- некапітальна споруда існуюча
- Транспортні мережі
- вулиці та дороги населених пунктів
 - вулиця (дорога) місцевого значення існуюча
- Спеціалізовані дороги та проїзди
- внутрішньоквартальний проїзд існуючий
- Інженерні мережі
- Розподільні газопроводи
 - низького тиску існуючий
- Навколишнє середовище
- Горизонталі
 - горизонталі
 - Зони забруднення компонентів довкілля
 - атмосферне повітря
 - ґрунти
 - підземні води
 - рослинний покрив
 - біорізноманіття
 - ландшафт
 - Структурні елементи екологічної мережі
 - сполучна територія (екологічний коридор)
- Озеленення
- обмеженого призначення існуючі
 - спеціального призначення проектні
 - обмеженого призначення проектні
- Планувальні елементи
- Територія, на яку розроблено ДПТ
 - Функціональне призначення територій проектне
 - території житлової багатоквартирної забудови зі зміною функціонального використання
- Використання земель
- Земельна ділянка
 - земельна ділянка



*селища Авангард Одеського району Одеської області, для будівництва багатоповерхового житлового комплексу з об'єктами торгово-адміністративного, соціального та громадського призначення

						Замовник: Виконавчий комітет Авангардівської селищної ради Одеського району Одеської області	15/02-2025-ДП		
						Детальний план частини території (в межах земельних ділянок за кадастровими номерами: 5123755200:01:002:0383, 5123755200:02:004:0281, 5123755200:02:004:0523, 5123755200:02:004:0563, 5123755200:02:004:0564)*			
Зм.	Кільк.	Аркуш	№ зм.	Підпис	Дата	Детальний план території	Стадія	Аркуш	Аркушів
ГАП	СУРОВА						П	14	
Розроб.	СУРОВА								
Н. контр.	СУРОВА								
						Схема охорони навколишнього природного середовища М 1:1000	ФОП СУРОВА О.С. Сертифікат АА №002158 м. Одеса-2026		