


План червоних ліній
М 1:1000

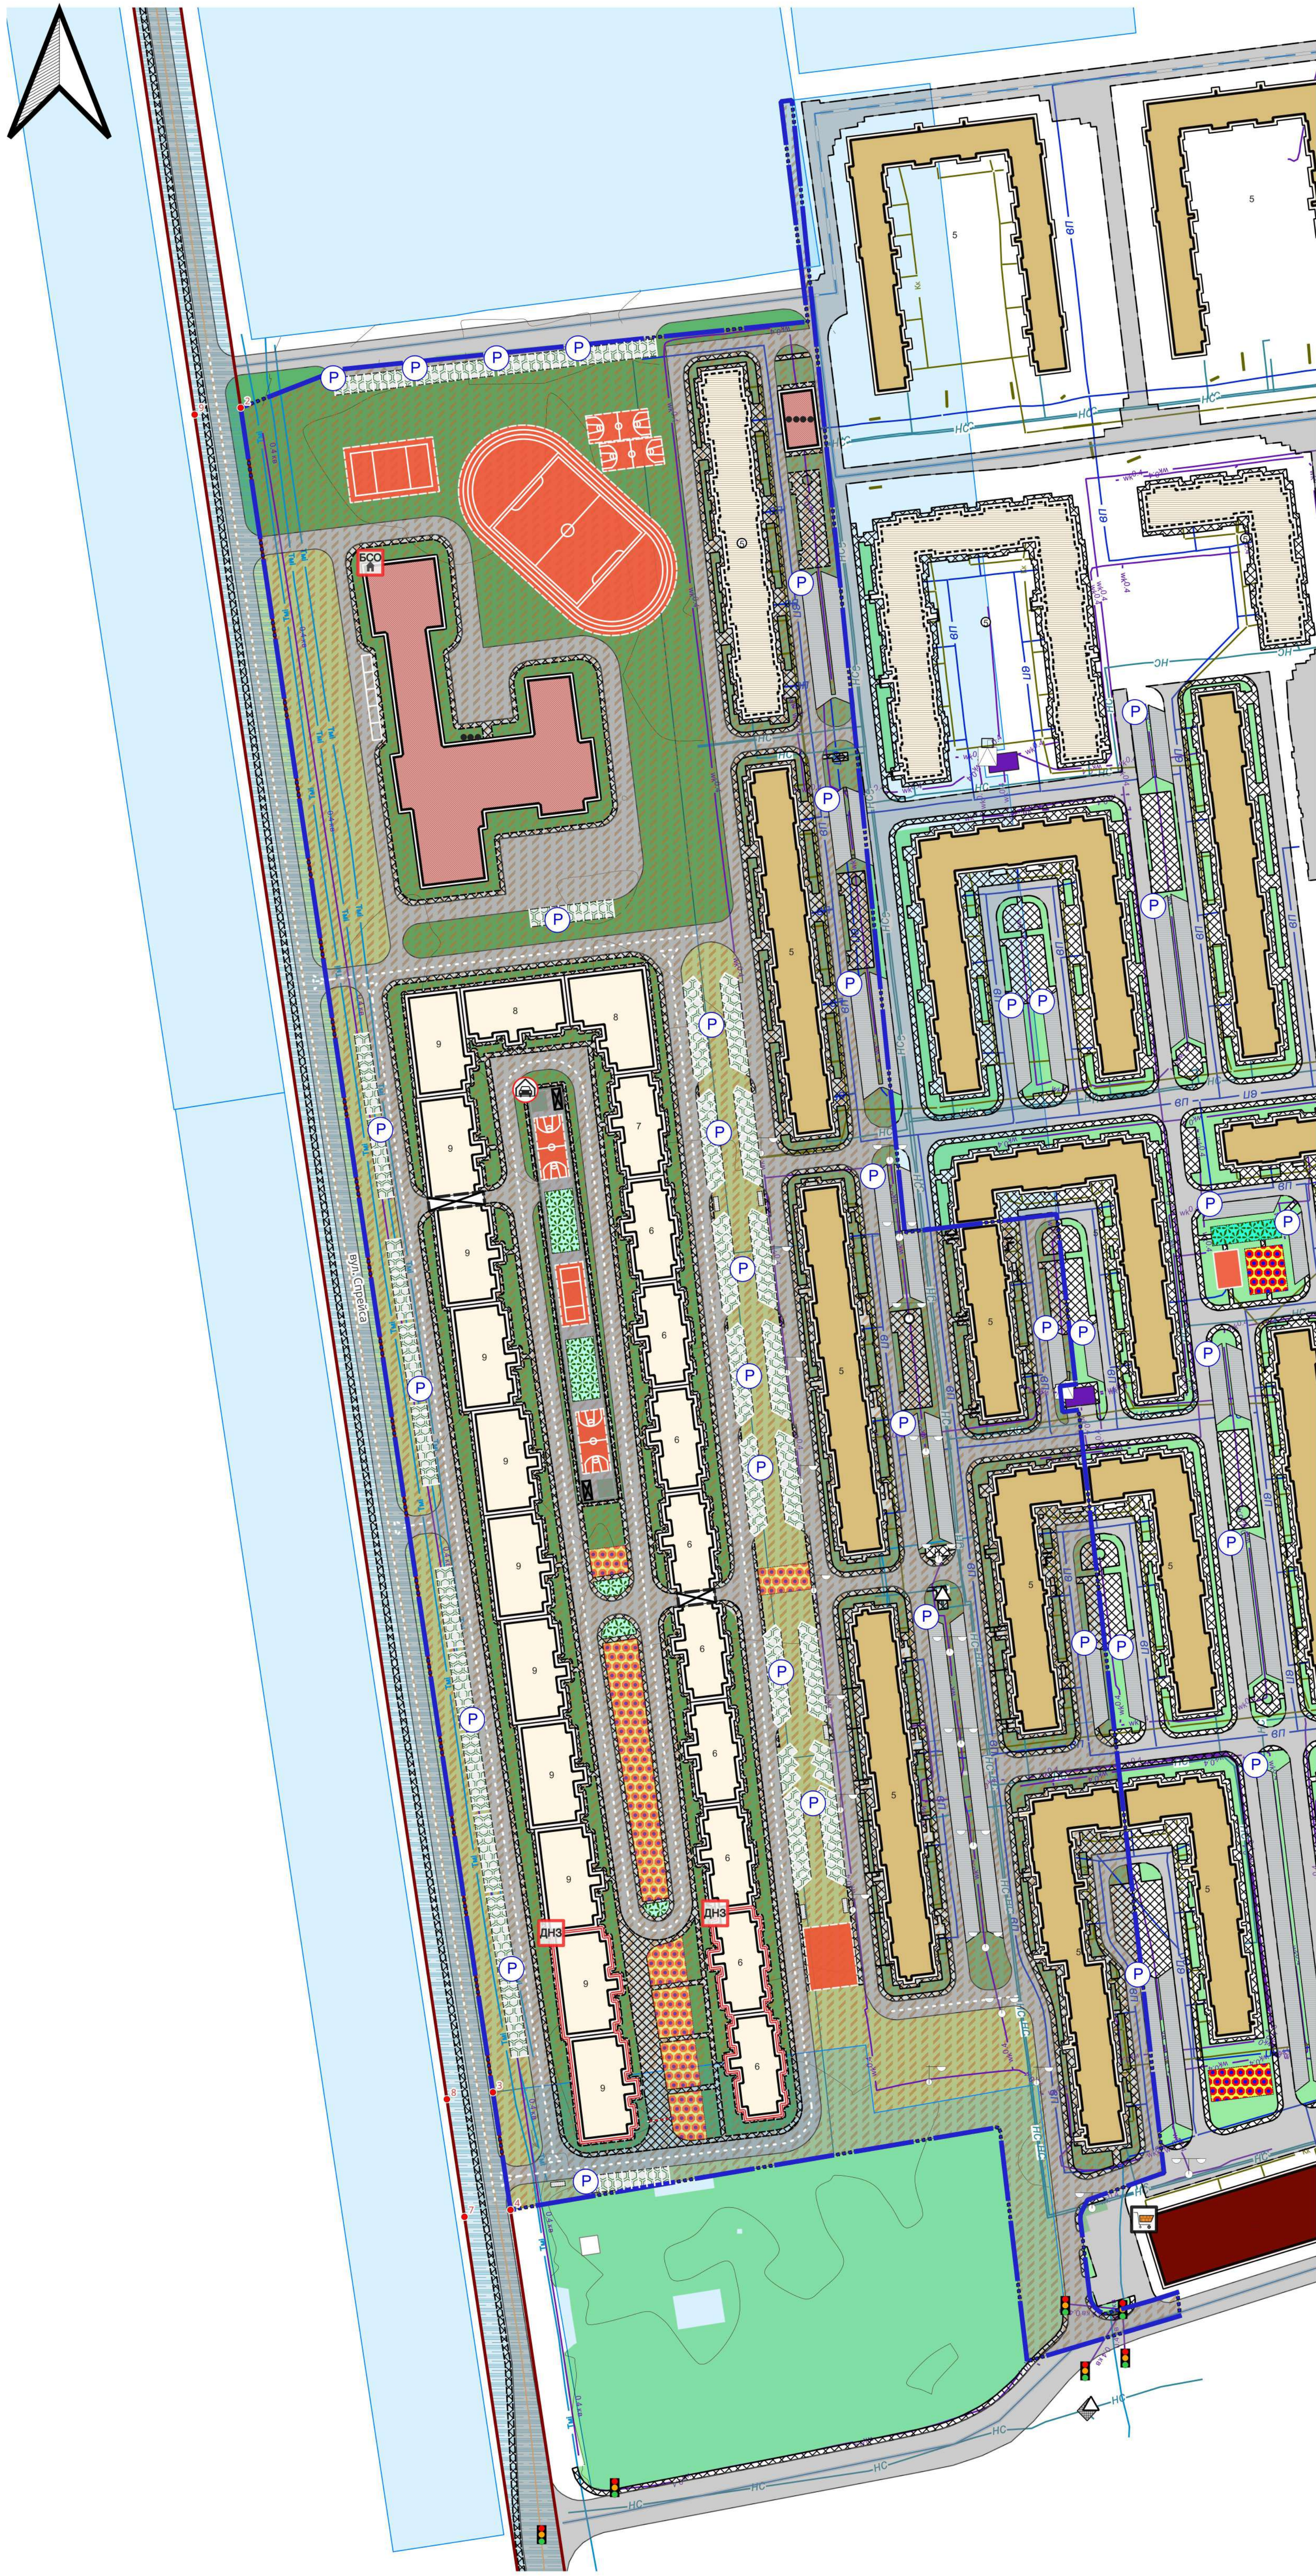

- Умовні позначення
(Р) автостоянки для тимчасового зберігання автомобілів
Інформаційні позначки соціальних об'єктів
заклади торгівлі
існуючі
Освітні заклади
ДНЗ заклад дошкільної освіти проектний
БСО заклад базової середньої освітньої проектний
Інформаційні позначки транспортних об'єктів
Гаражі
проектні
Інформаційні позначки інженерних об'єктів
об'єкти систем електрозабезпечення
трансформаторна електропідстанція існуюча
Об'єкти на газопроводах
газорозподільний пункт існуючий
Обмеження
точки перетину червоних ліній
Території в червоних лініях
території в червоних лініях
Будівлі та споруди
Житлові будівлі
будівлі житлові існуючі діючі
будівлі житлові на стадії будівництва (реалізації)
будівлі житлові проектні
Громадські будівлі та споруди
громадські будівлі та споруди проектні
Будівлі та споруди транспорту
тверде покриття для проїзду автотранспорту існуюча
пішохідні майдани, тротуари, пішохідні зони існуючі
гаражі наземних та підземних, автостоянки проектна
тверде покриття для проїзду автотранспорту проектна
пішохідні майдани, тротуари, пішохідні зони проектні
Будівлі та споруди інженерного забезпечення
споруда газопостачання існуюча
Функціональні майданчики
паркувальний існуючий
дитячий ігровий проектний
відпочинку проектний
спортивний проектний
паркувальний проектний
інший спеціалізований майданчик проектний
екопарковка
Інші будівлі та споруди
некапітальна споруда існуюча
Транспортні мережі
вулиці та дороги населених пунктів
вулиця (дорога) місцевого значення існуюча
Спеціалізовані дороги та проїзди
внутрішньоквартальний проїзд існуючий
Інженерні мережі
Лінії місцевих електромереж
кабельна існуюча
повітряна існуюча
Розподільні газопроводи
низького тиску існуючий
Місцеві водопроводи питного водопостачання
існуючий
Трубопроводи каналізаційних мереж
самопливний існуючий
Лінії місцевих телекомунікаційних мереж
інша телекомунікаційна мережа існуюча
Навколишнє середовище
Горизонталі
горизонталі
Озеленення
обмеженого призначення існуючі
спеціального призначення проектні
обмеженого призначення проектні
Планувальні елементи
Територія, на яку розроблено ДПТ
Функціональне призначення територій проектне
території житлової багатоквартирної забудови зі зміною функціонального використання
території вулиць та доріг зі зміною функціонального використання
Використання земель
Земельна ділянка
земельна ділянка

Каталог координат точок червоних ліній

порядковий номер	відстань	x	y
1	0	348600.6821842982	5147108.298719245
2	149,1046973823227	348622.7629258199	5146960.838040977
3	548,8135274893674	348704.03585950466	5146418.075663683
4	38,31584134049627	348709.71023238054	5146380.1823240295
5	182,57279807587065	348736.74722607684	5146199.622562263
6	14,99999999997328	348721.91261514334	5146197.401229679
7	182,57279807587065	348694.87562144705	5146377.960991445
8	38,31583730813714	348689.20147358556	5146415.8543607155
9	548,8135315210079	348607.9283148864	5146958.616708392
10	149,62647642271008	348585.7703037124	5147106.593412598