


План функціонального зонування території
М 1:1000

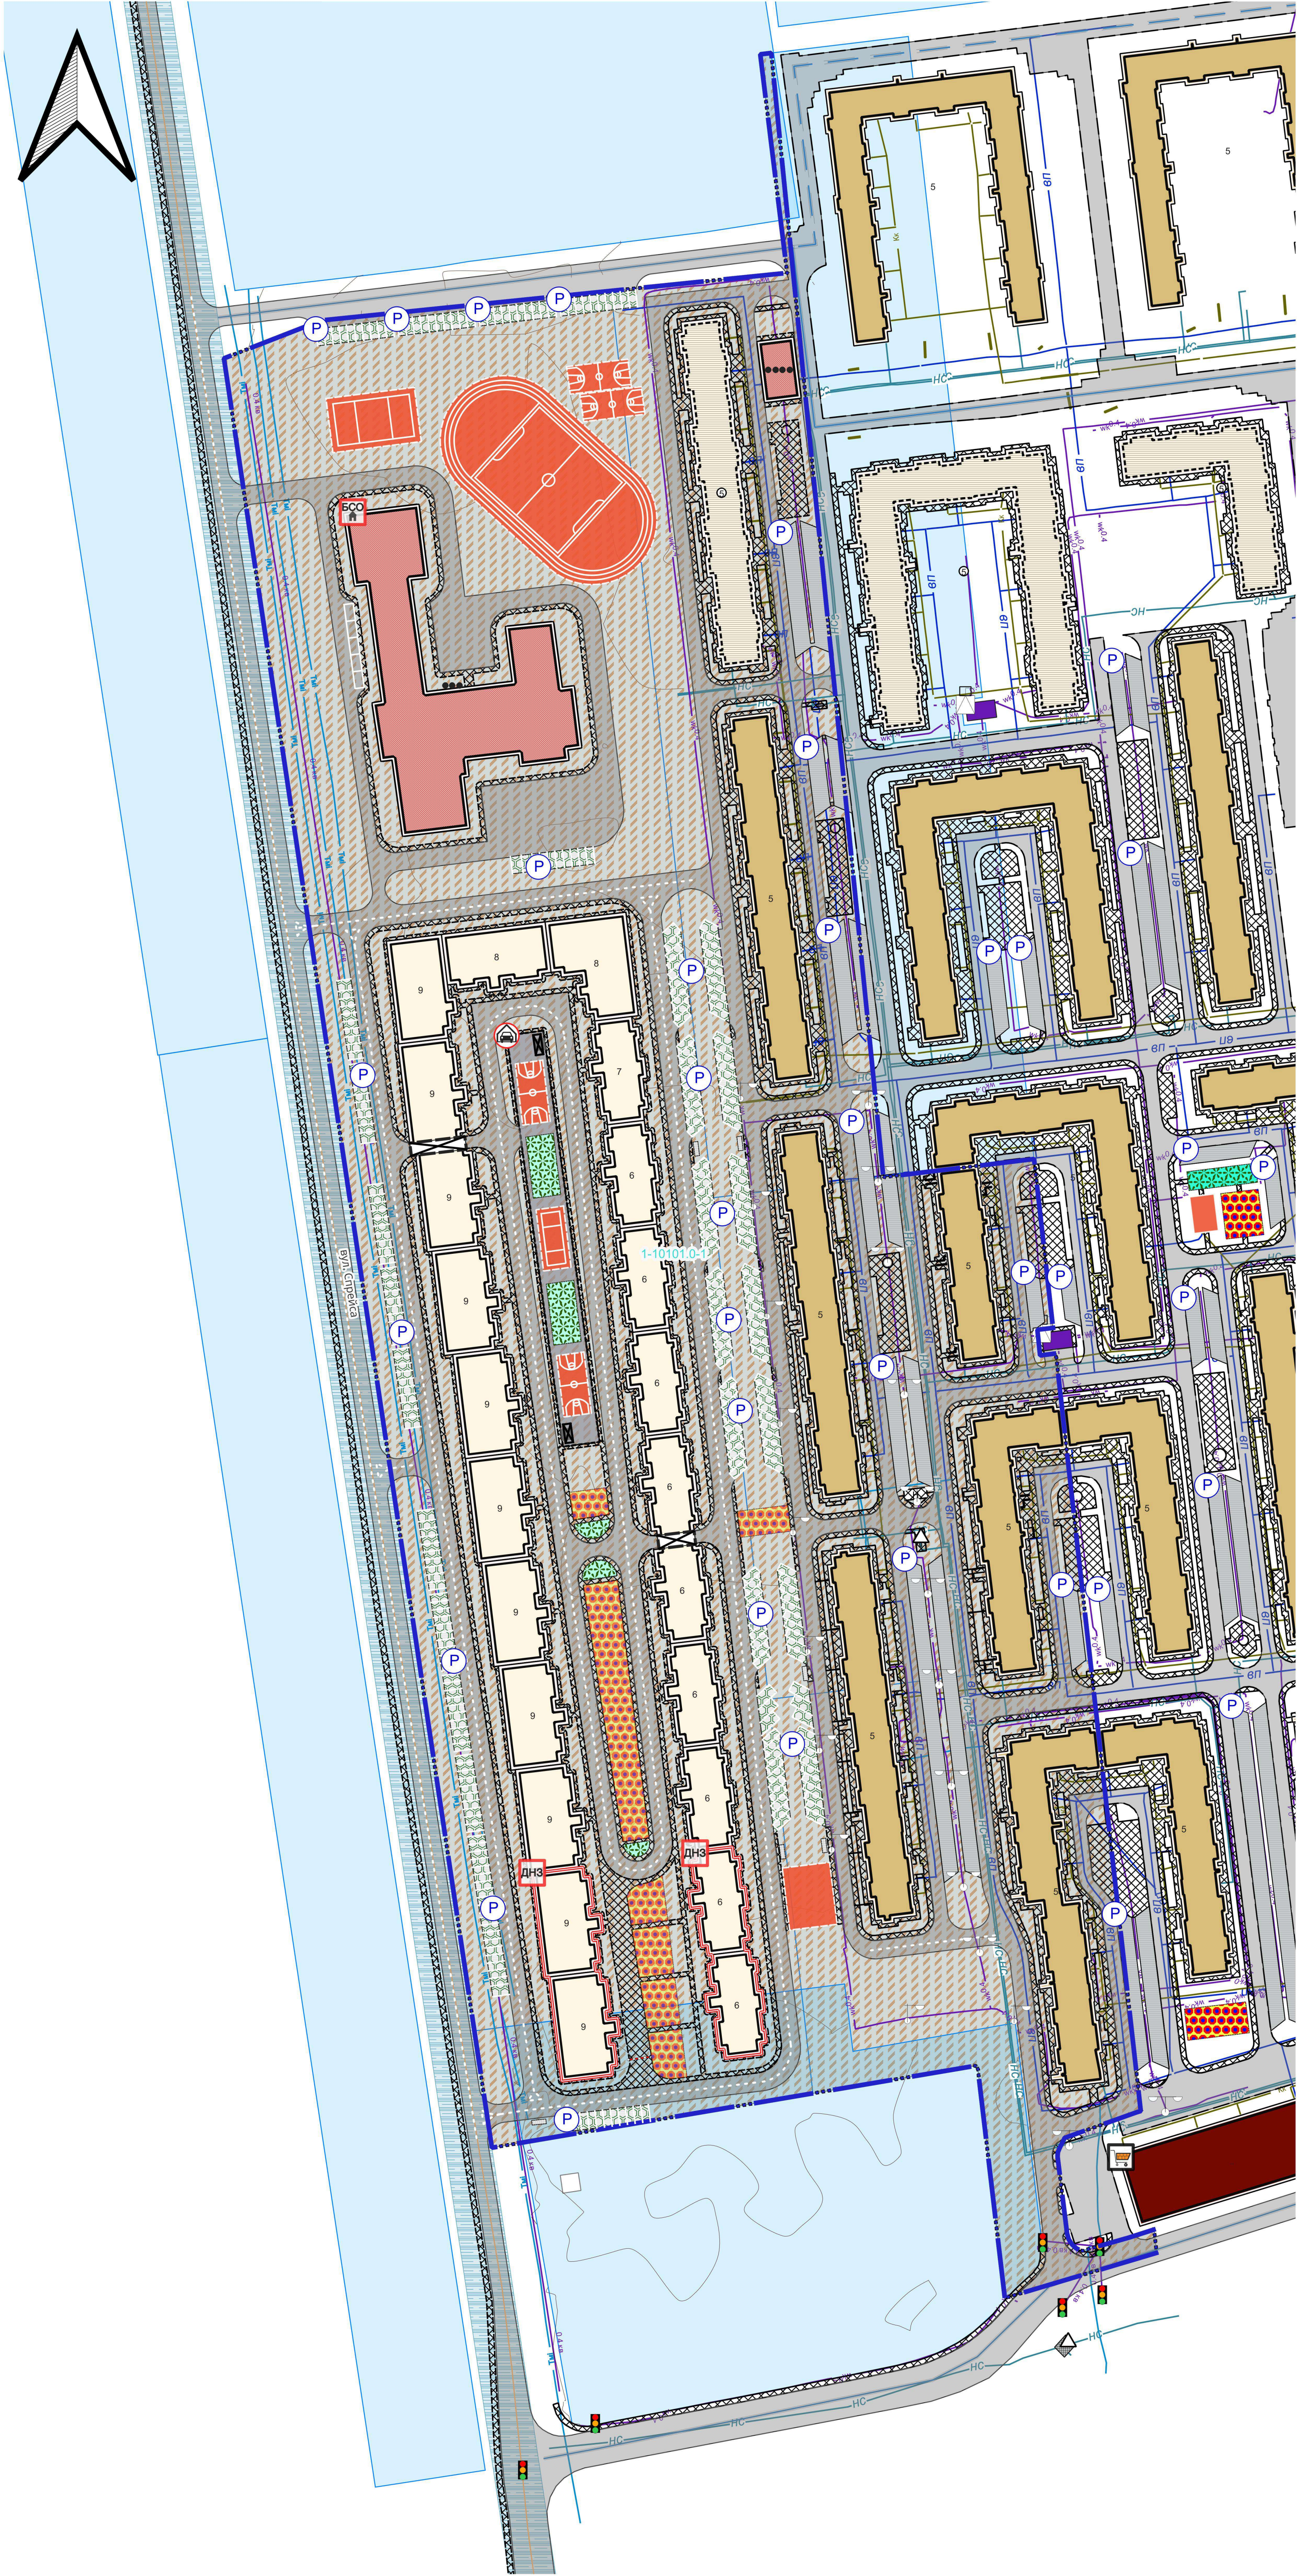

- Умовні позначення
- автостоянки для тимчасового зберігання автомобілів
 - проезд
 - Дитячий садок на 75 місць на весь перший поверх
 - Світлофори на стовпах
 - Стічні решітки в масштабі плану
 - Ліхтарі електричні одинарні (мет- стовп)
 - Ліхтарі електричні двойні (мет- стовп)
- Інформаційні позначки соціальних об'єктів
- заклади торгівлі
- існуючі
- Освітні заклади
- ДНЗ заклад дошкільної освіти проектний
 - БСО заклад базової середньої освіти проектний
- Інформаційні позначки транспортних об'єктів
- Гаражі
- проектні
- Інформаційні позначки інженерних об'єктів
- об'єкти систем електрозабезпечення
- трансформаторна електропідстанція існуюча
- Об'єкти на газопроводах
- газорозподільчий пункт існуючий
- Будівлі та споруди
- Житлові будівлі
- будівлі житлові існуючі діючі
 - будівлі житлові на стадії будівництва (реалізації)
 - будівлі житлові проектні
- Громадські будівлі та споруди
- громадські будівлі та споруди проектні
- Будівлі та споруди транспорту
- тверде покриття для проїзду автотранспорту існуюча
 - пішохідні майдани, тротуари, пішохідні зони існуючі
 - гаражів наземних та підземних, автостоянки проектна
 - тверде покриття для проїзду автотранспорту проектна
 - пішохідні майдани, тротуари, пішохідні зони проектні
- Будівлі та споруди інженерного забезпечення
- споруда газопостачання існуюча
- Функціональні майданчики
- паркувальний існуючий
 - дитячий ігровий проектний
 - відпочинку проектний
 - спортивний проектний
 - паркувальний проектний
 - інший спеціалізований майданчик проектний
 - екопарковка
- Інші будівлі та споруди
- некапітальна споруда існуюча
- Транспортні мережі
- вулиці та дороги населених пунктів
- вулиця (дорога) місцевого значення існуюча
- Спеціалізовані дороги та проїзди
- внутрішньоквартальний проїзд існуючий
- Інженерні мережі
- Лінії місцевих електромереж
- кабельна існуюча
 - повітряна існуюча
- Розподільні газопроводи
- низького тиску існуючий
- Місцеві водопроводи питного водопостачання
- існуючий
- Трубопроводи каналізаційних мереж
- самопливний існуючий
- Лінії місцевих телекомунікаційних мереж
- інша телекомунікаційна мережа існуюча
- Навколишнє середовище
- Горизонталі
- горизонталі
- Планувальні елементи
- Територія, на яку розроблено ДПТ
- Функціональне призначення територій проектне
- території житлової багатоквартирної забудови
 - зі зміною функціонального використання
- Використання земель
- Земельна ділянка
- земельна ділянка

Позначення коду видів функціонального зонування

проектний статус зони - без зміни функціонального призначення

код зони 0-30100.0-67

порядковий номер зони

код зони 1-10102.0-16

проектний статус зони - зі зміною функціонального призначення

порядковий номер зони

Класифікатор видів функціонального призначення території

код зони	функціональне призначення території	переважні види використання, роздільник -;	супутні види дозволеного використання, роздільник -;
1-10101.0-1	території житлової багатоквартирної забудови	02.03;02.04;02.10;08.01	02.06;02.09;02.12;03.02;03.03;03.05;04.10;05.01;07.02;07.08;08.02;03.06;03.07;03.08;03.12;03.13;03.14;03.05;11.04;13.01;13.03;14.02

Замовник: Виконавчий комітет Авангардської селищної ради Одеського району Одеської області					15/02-2025-ДПТ
Детальний план частини території (в межах земельних ділянок за кадастровими номерами: 5123755200:01:002:0383, 5123755200:02:004:0281, 5123755200:02:004:0523, 5123755200:02:004:0563, 5123755200:02:004:0564)*					
Зм.	Кільк.	Аркуш	№ зм.	Підпис	Дата
Розроб.	СУРОВА				
Н. контр.	СУРОВА				
Детальний план території					Стадія
					Аркуш
					Аркушів
План функціонального зонування території М 1:1000					П
					8
					ФОР СУРОВА О.С. Сертифікат АА №002158 м. Одеса-2026