

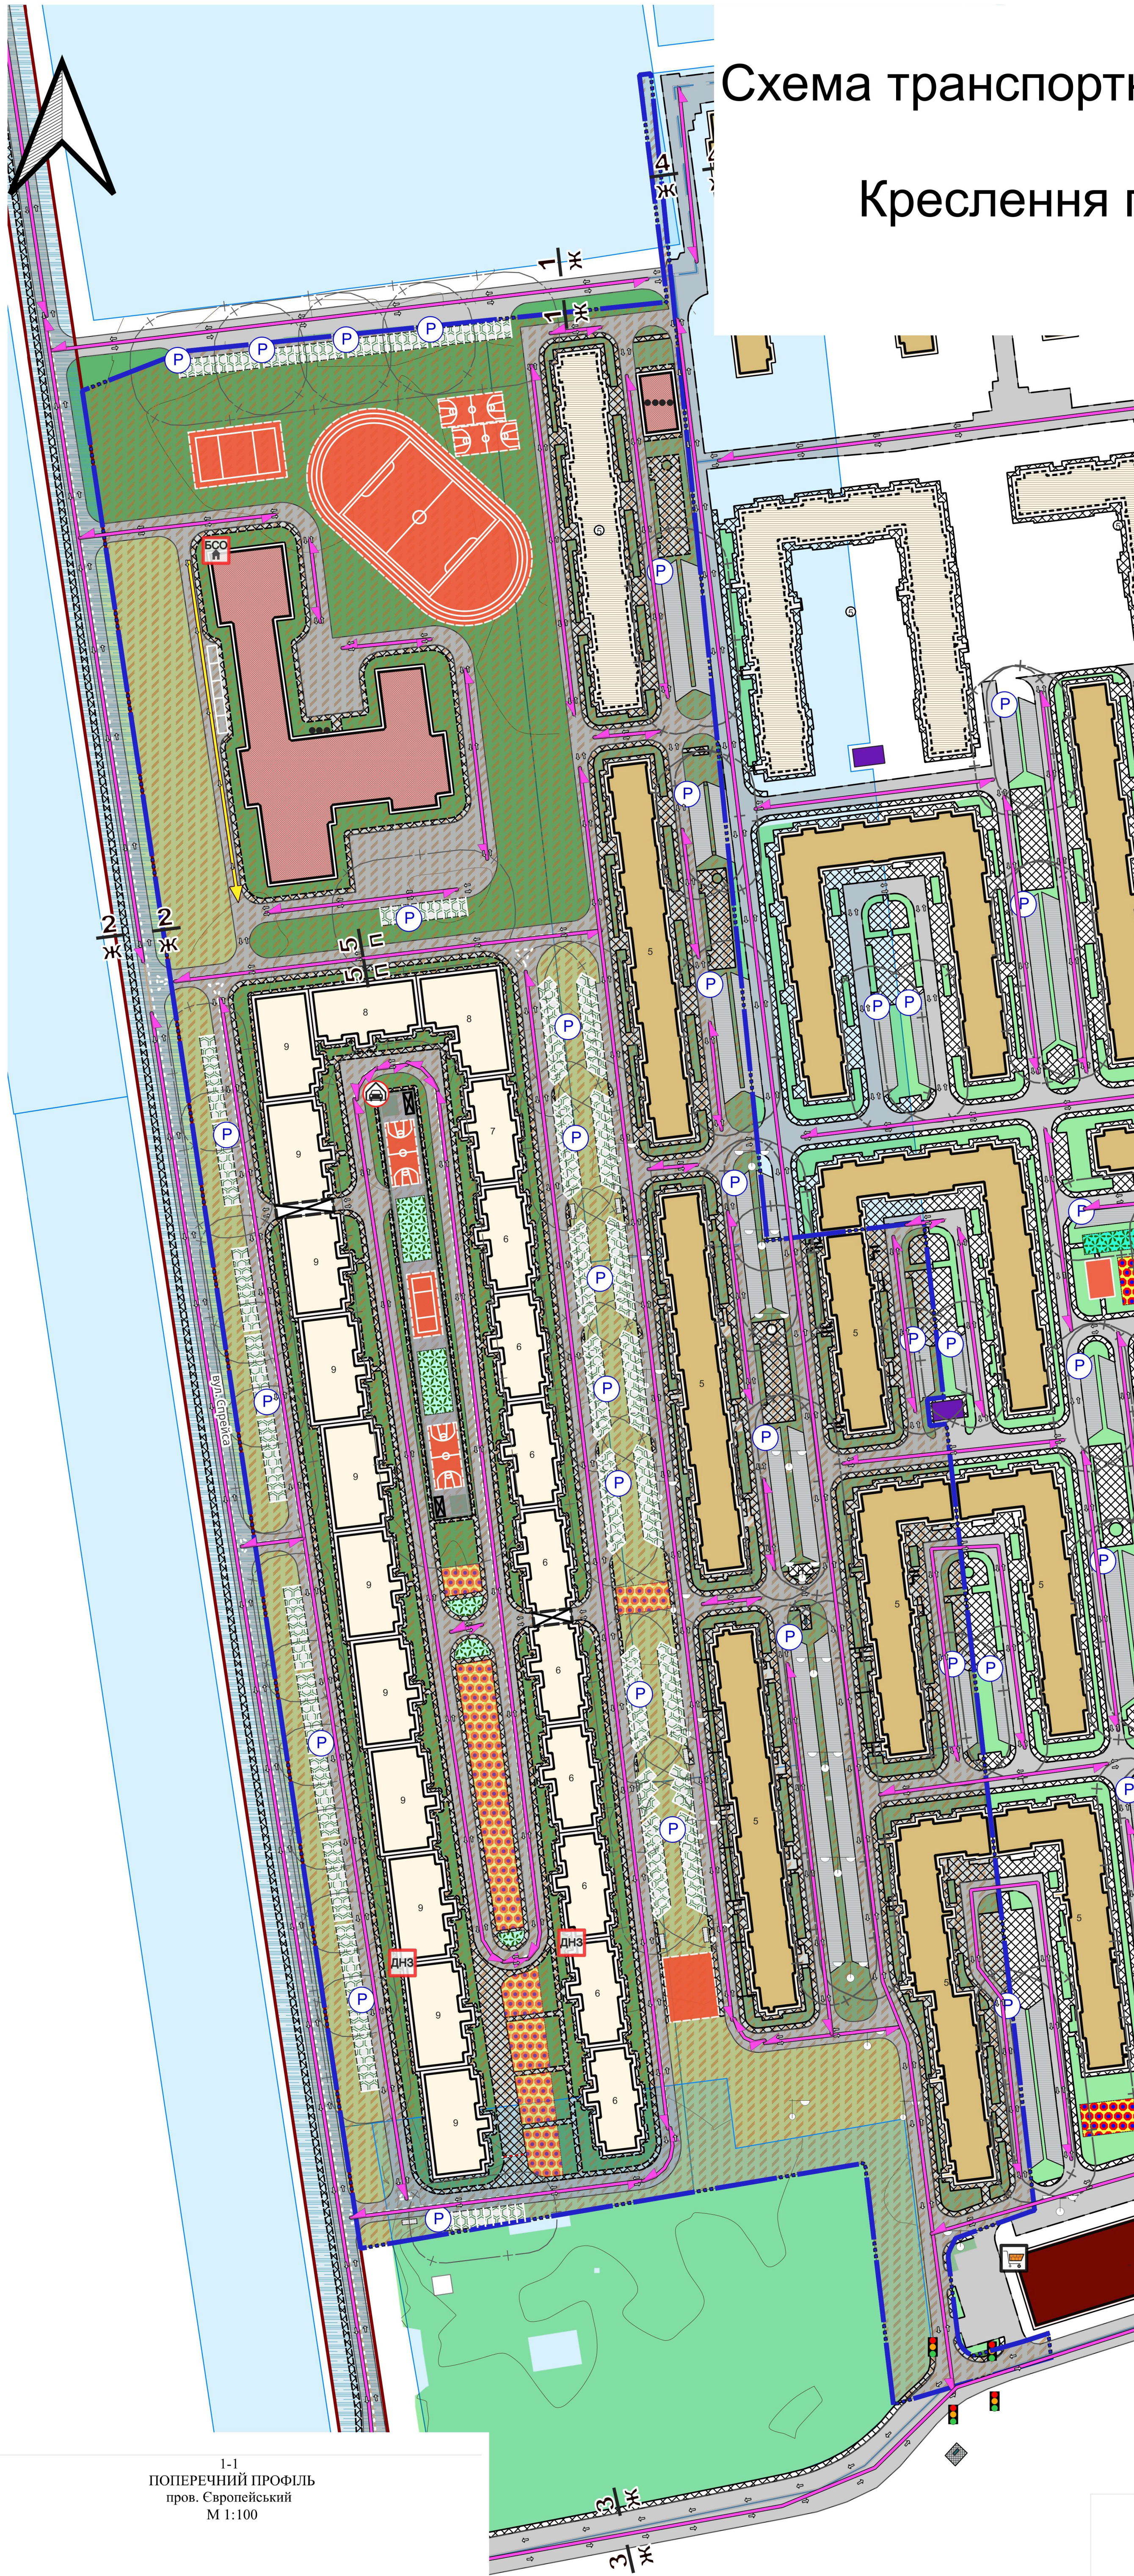
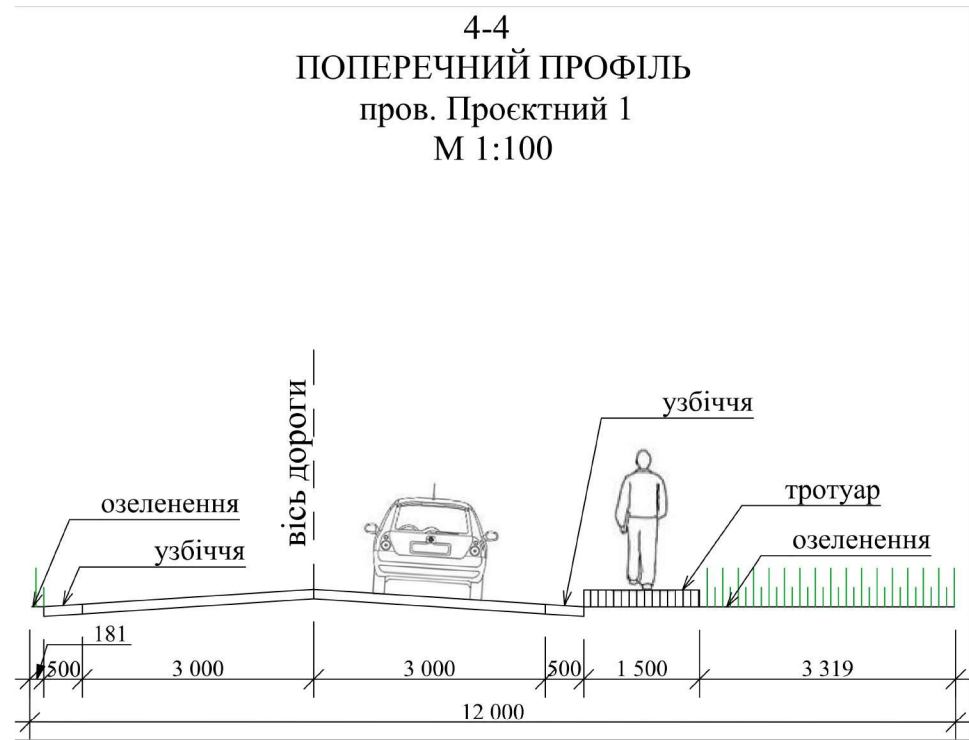
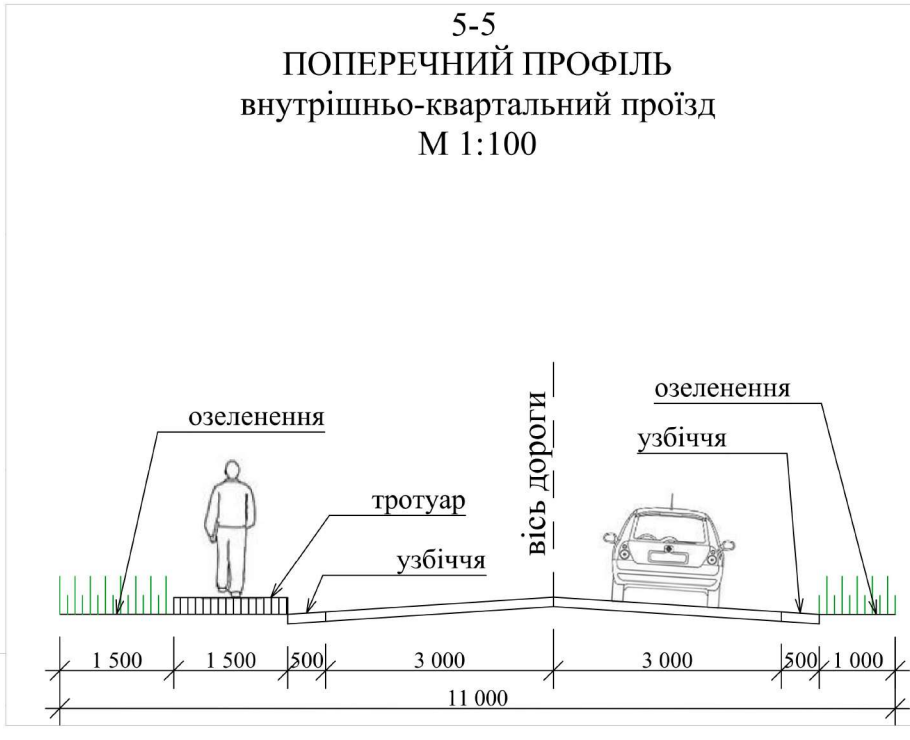
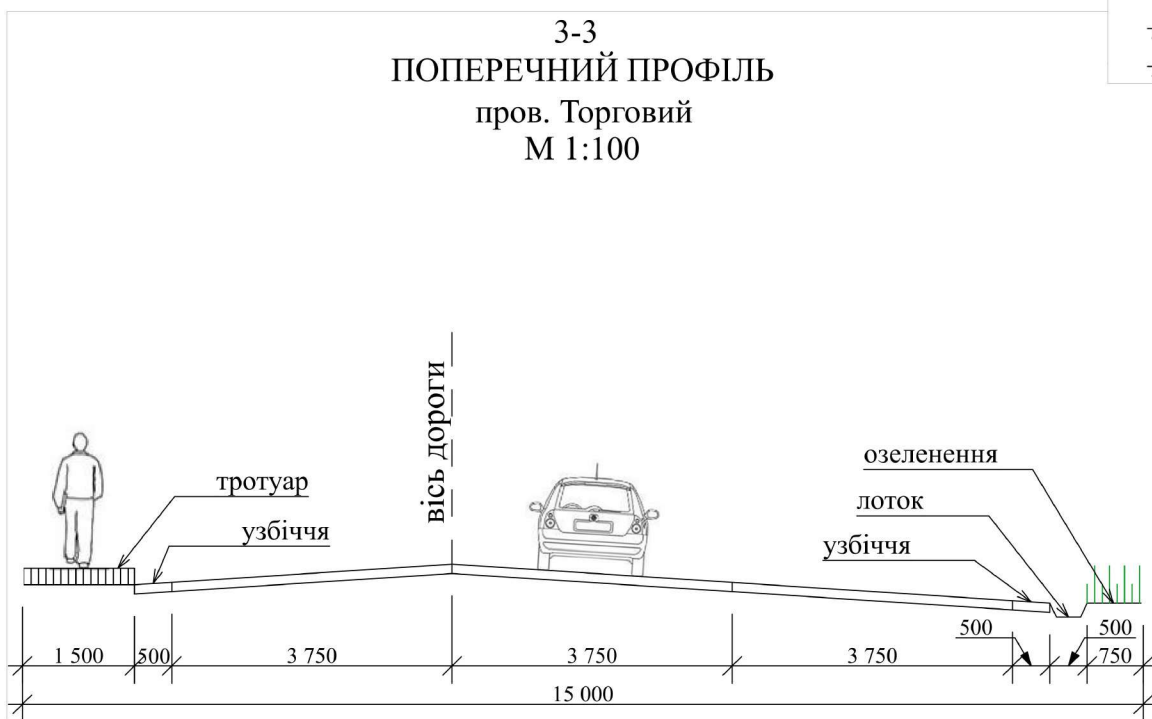


Схема транспортної мобільності та інфраструктури
М 1:1000

Креслення поперечних профілів вулиць
М 1:100

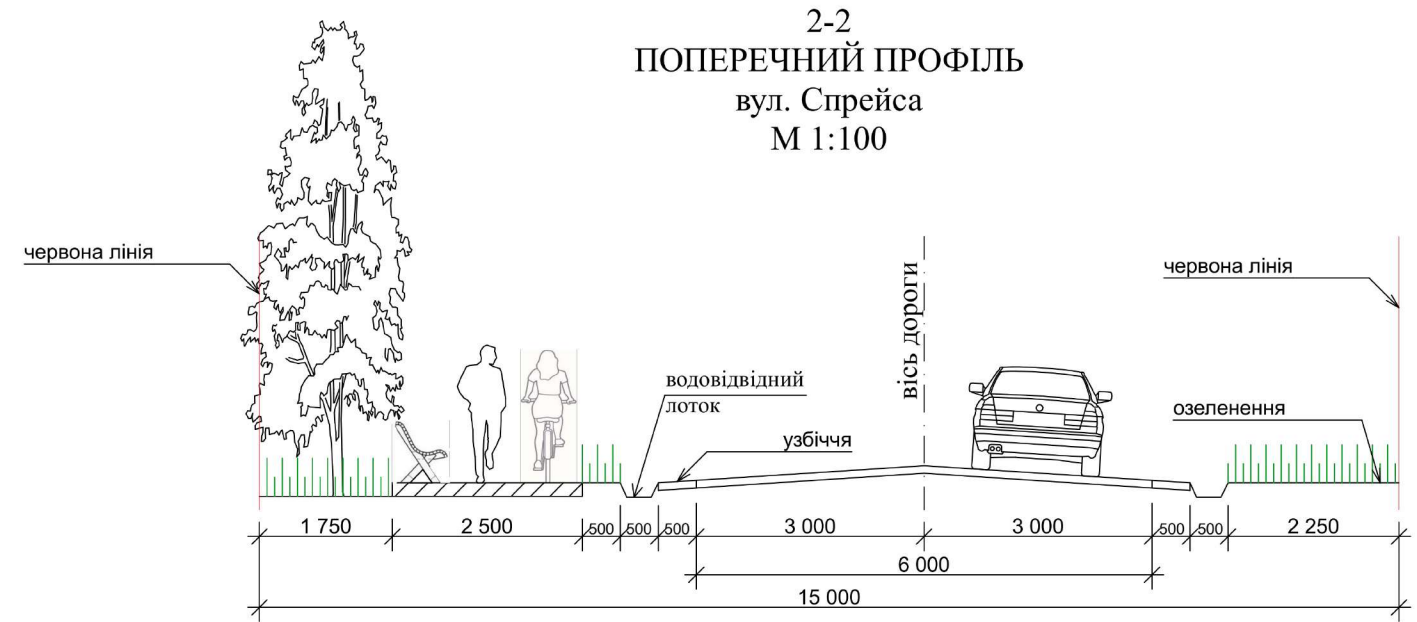

- Умовні позначення
- 4 4 Перерізи
 - Ж Ж напрямок руху
 - напрямок руху в обидві сторони
 - шлагбаум
 - П автостоянки для тимчасового зберігання автомобілів
 - Територія, на яку розроблено ДПТ сору екопарковка
 - проезд
 - Світлофори на стовпах
 - Стічні решітки в масштабі плану
 - Ліхтарі електричні одинарні (мет- стовп)
 - Ліхтарі електричні двойні (мет- стовп)
- Інформаційні позначки соціальних об'єктів
- заклади торгівлі
 - існуючі
 - Освітні заклади
 - днз заклад дошкільної освіти проектний
 - БСО заклад базової середньої освіти проектний
- Інформаційні позначки транспортних об'єктів
- Гаражі
 - проектні
- Обмеження
- Території в червоних лініях
 - території в червоних лініях
 - Санітарні відстані (розриви) від об'єкту
 - Санітарні відстані (розриви) від об'єкту існуючі
 - Санітарні відстані (розриви) від об'єкту проектна
- Будівлі та споруди
- Житлові будівлі
 - будівлі житлові існуючі діючий
 - будівлі житлові на стадії будівництва (реалізації)
 - будівлі житлові проектні
 - Громадські будівлі та споруди
 - громадські будівлі та споруди проектні
- Функціональні майданчики
- паркувальний існуючий
 - дитячий ігровий проектний
 - відпочинку проектний
 - спортивний проектний
 - паркувальний проектний
 - інший спеціалізований майданчик проектний
 - екопарковка
- Будівлі та споруди транспорту
- тверде покриття для проїзду автотранспорту існуюча
 - пішохідні майдани, тротуари, пішохідні зони існуючі
 - гаражів наземних та підземних, автостоянки проектна
 - тверде покриття для проїзду автотранспорту прроектна
 - пішохідні майдани, тротуари, пішохідні зони проектні
- Будівлі та споруди інженерного забезпечення
- споруда газопостачання існуюча
- Інші будівлі та споруди
- некапітальна споруда існуюча
- Транспортні мережі
- вулиці та дороги населених пунктів
 - вулиця (дорога) місцевого значення існуюча
- Спеціалізовані дороги та проїзди
- внутрішньоквартальний проїзд існуючий
- Планувальні елементи
- Територія, на яку розроблено ДПТ
- Функціональне призначення територій проектне
- території житлової багатоквартирної забудови зі зміною функціонального використання
- Навколишнє середовище
- Горизонталі
- горизонталі
- Озеленення
- обмеженого призначення існуючі
 - спеціального призначення проектні
 - обмеженого призначення проектні
- Використання земель
- Земельна ділянка
- земельна ділянка

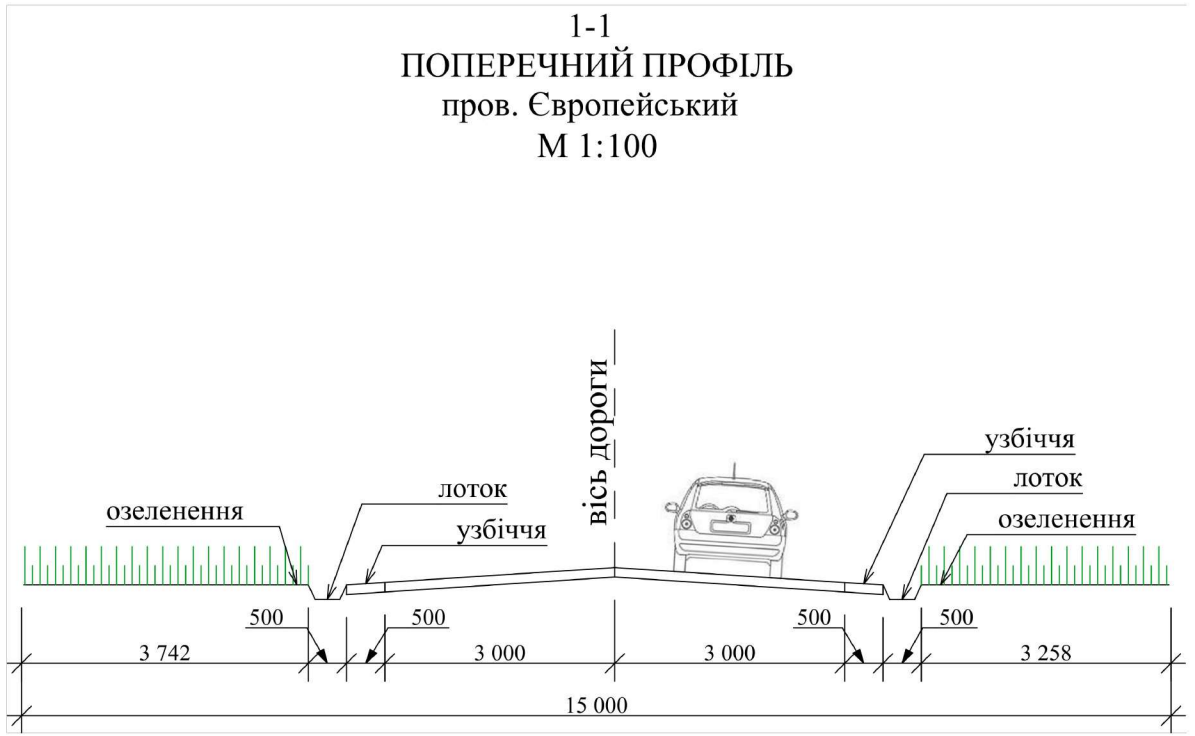

*селища Авангард, Одеського району Одеської області, для будівництва багатопверхового житлового комплексу з об'єктами торгово-адміністративного, соціального та громадського призначення					15/02-2025-ДПТ		
Зачинник: Виконавчий комітет Авангардської селищної ради Одеського району Одеської області					Детальний план території		
Детальний план частини території (в межах земельних ділянок за кадастровими номерами: 5123755200:01:002:0383, 5123755200:02:004:0281, 5123755200:02:004:0523, 5123755200:02:004:0563, 5123755200:02:004:0564)*					Схема транспортної мобільності та інфраструктури М 1:1000		
Креслення поперечних профілів вулиць М 1:100					ФОР СУРОВА О.С. Сертифікат АА №002158 м. Одеса-2026		
Зм.	Арх.	Н.з.	Підпис	Дата			
ГАП	СУРОВА	СУРОВА					
Розроб.	СУРОВА	СУРОВА					
Н. контр.	СУРОВА	СУРОВА					
					Стадія	Арх.	Арх.
					П	9	